




**თეთრი
კვანახი**

ისანი პარკი

ბლოკი A
სართული 17

ბინა #155
48.6+12.9=61.5

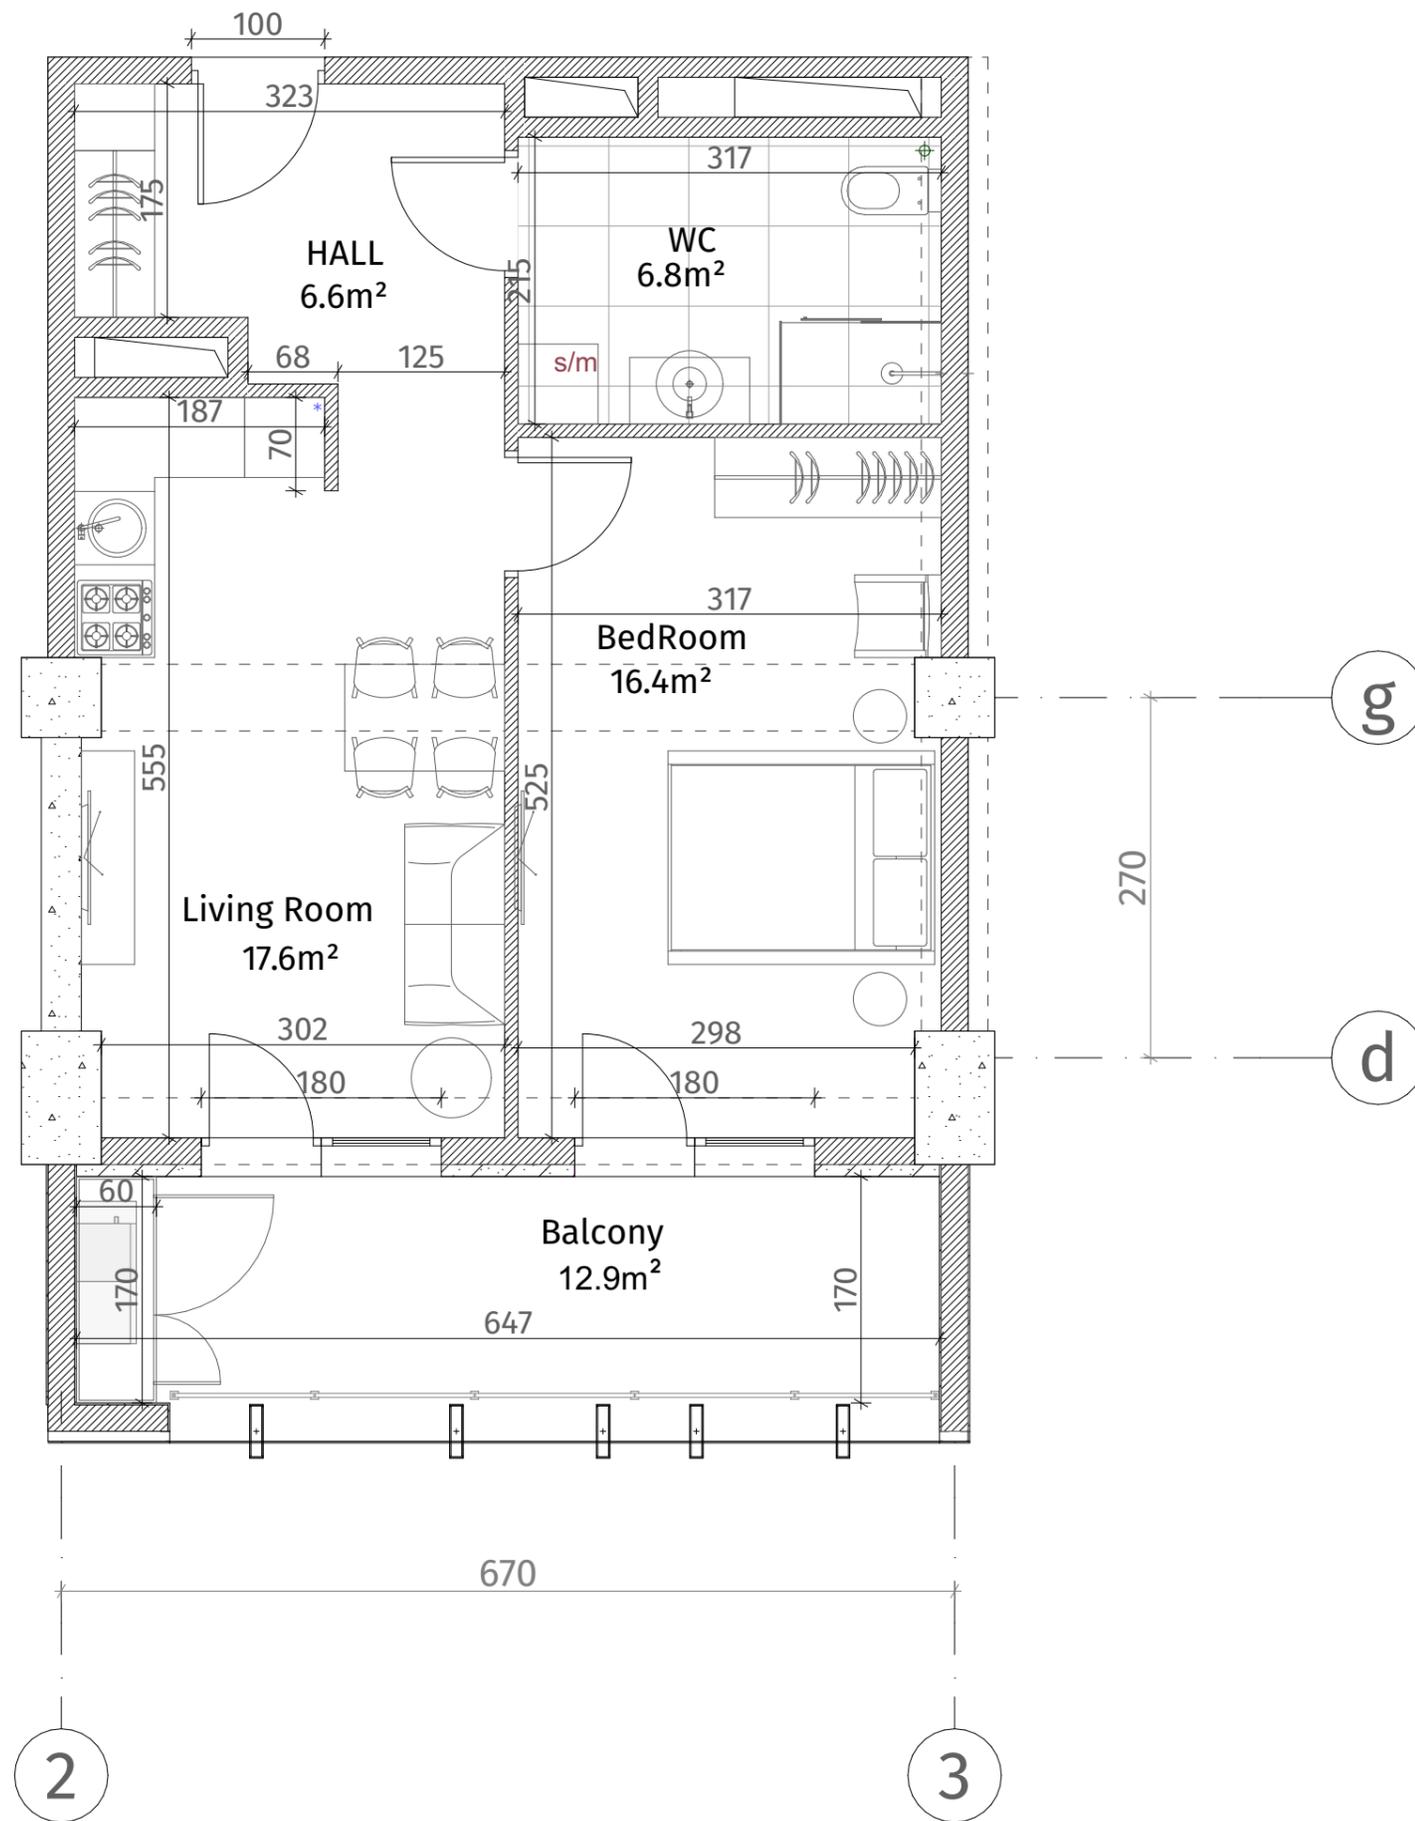

ექსპლიკაცია	
	რკინა-ბეტონი (სტოპი, ღივრუბა)
	ბლოკის კედელი (100-150-200 მმ)
	რკინა (500-500 მმ)
	მუხის აღმნიშვნელი
	თავიერ-მუხის ფილა
	დაკორაბილი პანელი
ჭარის სიმაღლე	
მოჭიმული იბაიდან ჭარამდე: 2.85 მ.	
მოჭიმული იბაიდან რიგულამდე: 2.55 მ.	

