




**თეთრი
კვანახი**

ისანი პარკი

ბლოკი A
სართული 17

ბინა #156
59.2+15.8=75.0

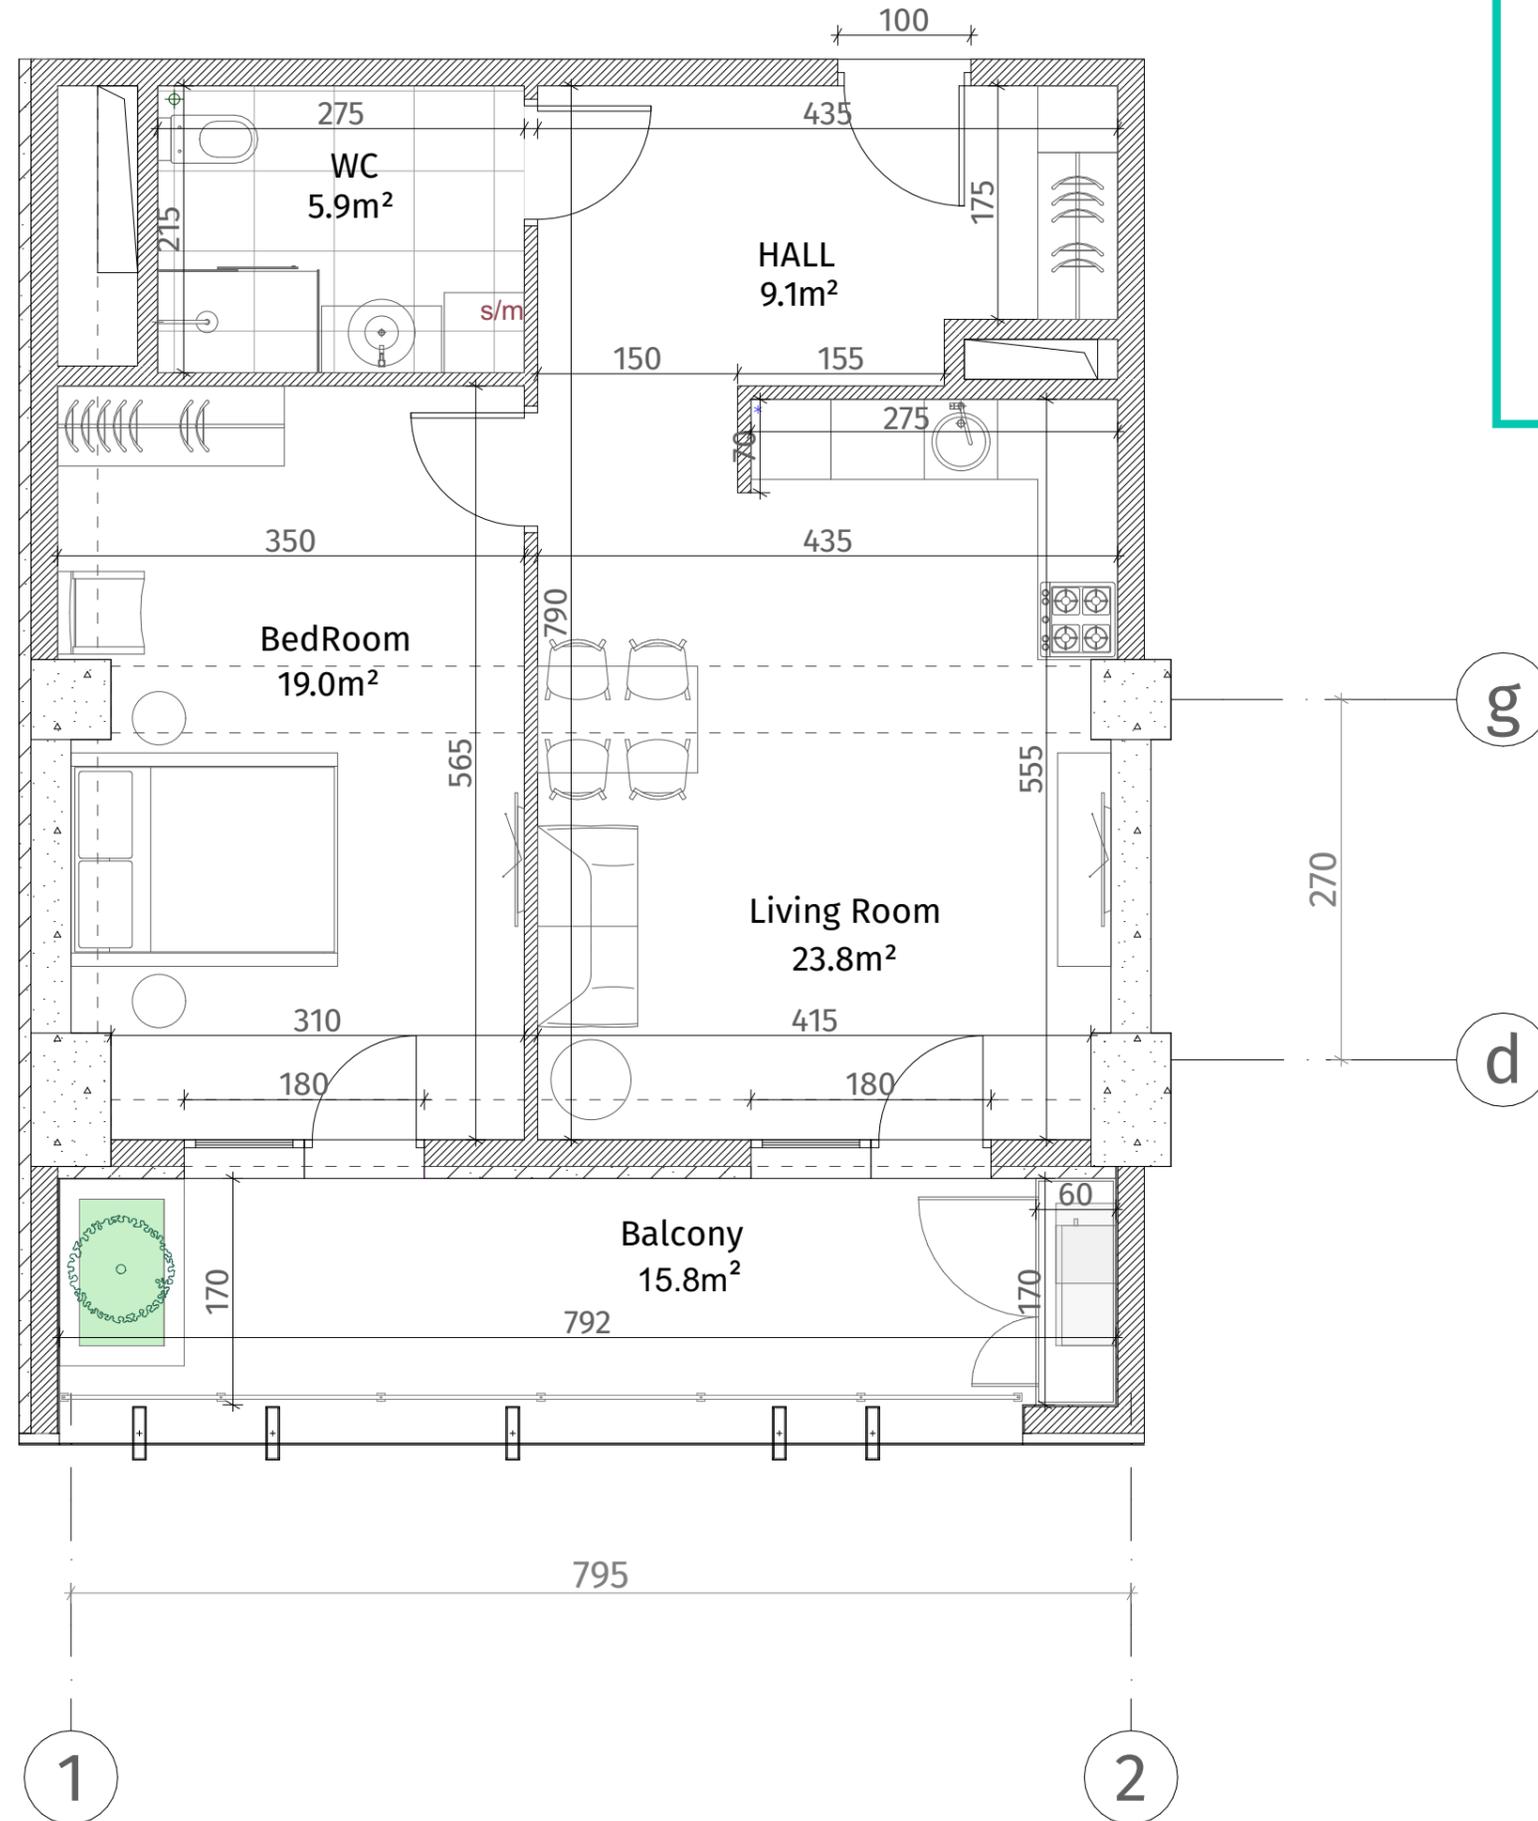

აქსელერაცია	
	რკინა-ბეტონი (სოლონი, დიფრაგმა)
	ბლოკის კედელი (100-150-200 მმ)
	რიგული (500-500 მმ)
	ბაზის აღმნიშვნელი
	თავაზირ-მუყაოს ფილა
	დაპორტირებული პანელი
ჭარის სიმაღლე	
მოჭიმული იბრაიდან ჯარამდე: 2.85 მ.	
მოჭიმული იბრაიდან რიგულამდე: 2.55 მ.	

