




**თეთრი
კვანახი**

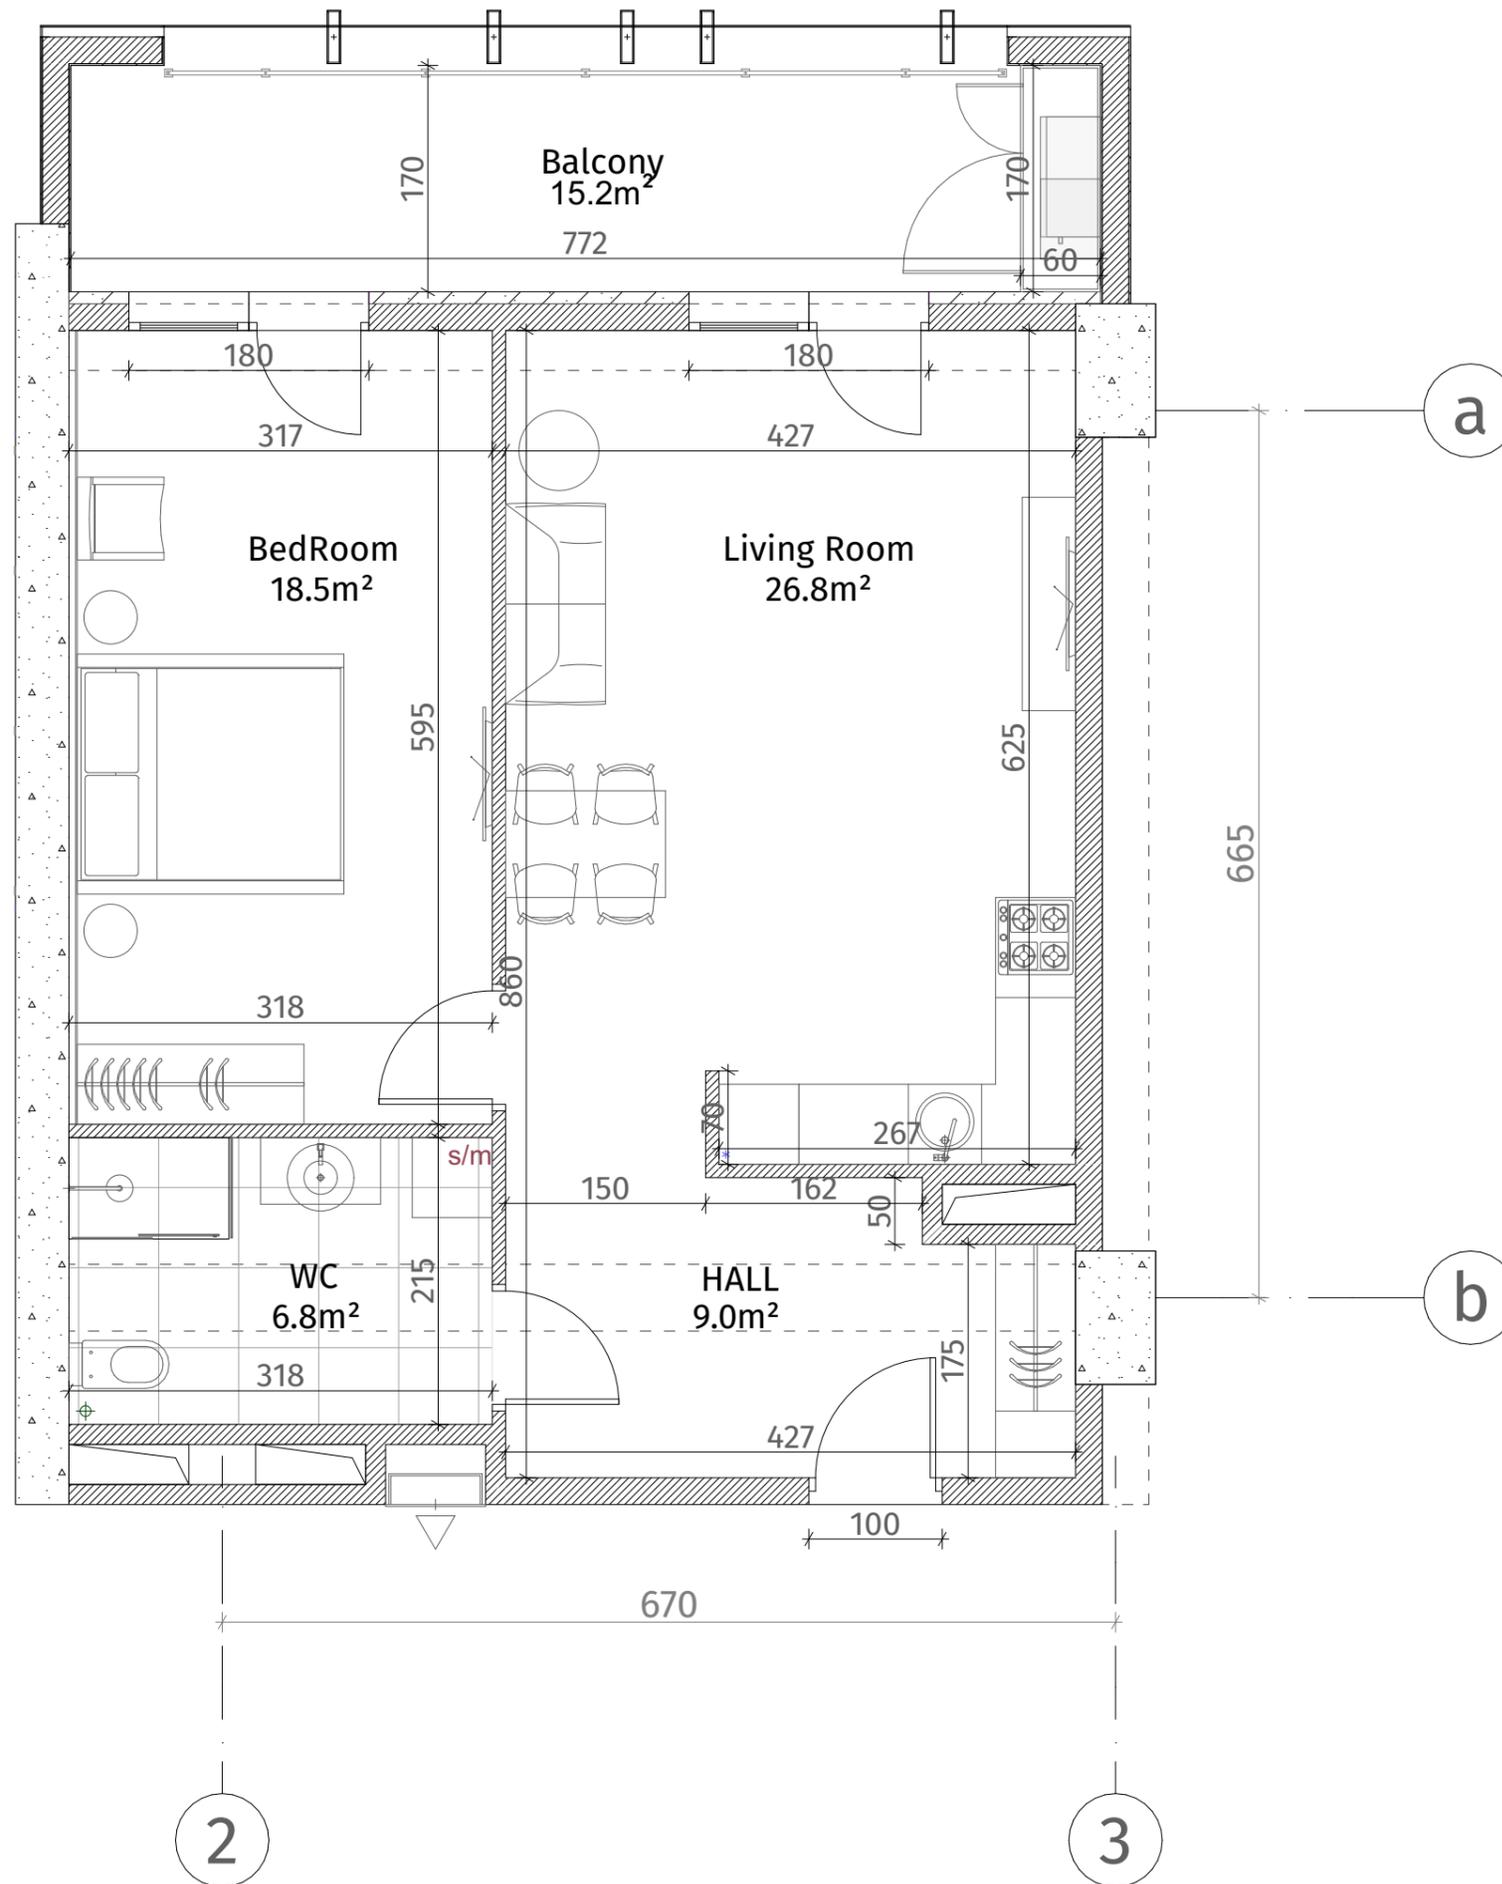

ისანი პარკი
ბლოკი A
სართული 17

ბინა #157
62.9+15.2=78.1

ქსკსტინაზცია	
	რკინა-ბეტონი (კოლონა, დიფრაგმა)
	ბლოკის კედელი (100-150-200 მმ)
	რიგული (500-500 მმ)
	შახტის აღმნიშვნელი
	თაბაშირ-მუყაოს ფილა
	დაკორაბიული კანალი
ჯარის სიმაღლე	
მოჭიმული იატაკიდან ჯარამდე: 2.85 მ.	
მოჭიმული იატაკიდან რიგულამდე: 2.55 მ.	

