




**თეთრი
კვანახი**

ისანი პარკი

ბლოკი A
სართული 17

ბინა #158
54.9+12.9=67.8

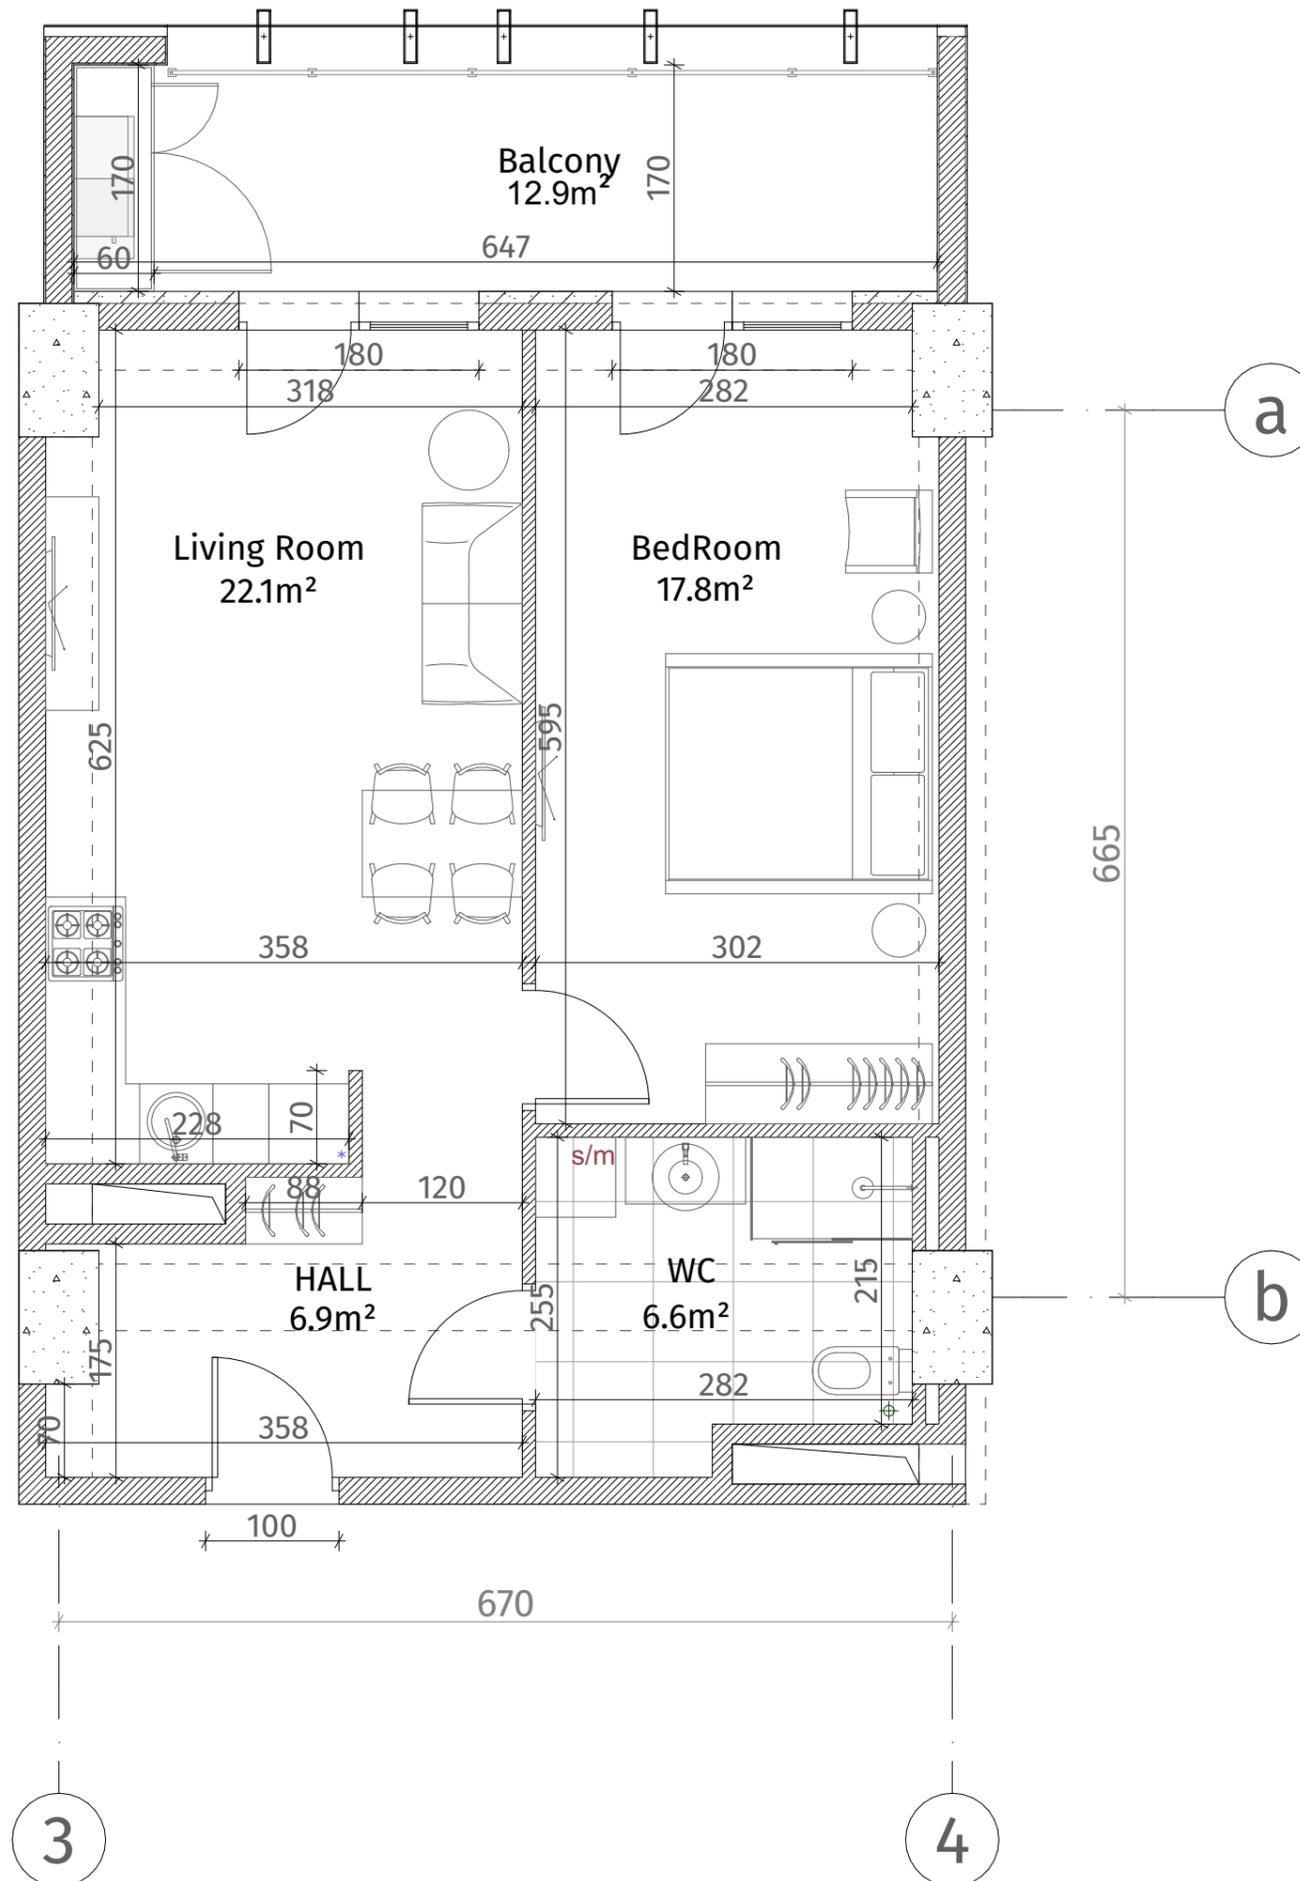

ექსპლიკაცია	
	რაინ-ბატონი (ჯოლონა, დიაფრაგმა)
	ბლოკის კედელი (100-150-200 მმ)
	რიგული (500-500 მმ)
	შახტის აღმნიშვნელი
	თაბაშირ-მუყაოს ფილა
	დაპორაციული კანალი
ჯარის სიმაღლე	
მოჭიმული იატაკიდან ჯარამდე: 2.85 მ.	
მოჭიმული იატაკიდან რიგულამდე: 2.55 მ.	

