




**თეთრი
კვანახი**

ისანი პარკი

ბლოკი A
სართული 17

ბინა #159
52.3+12.6=64.9

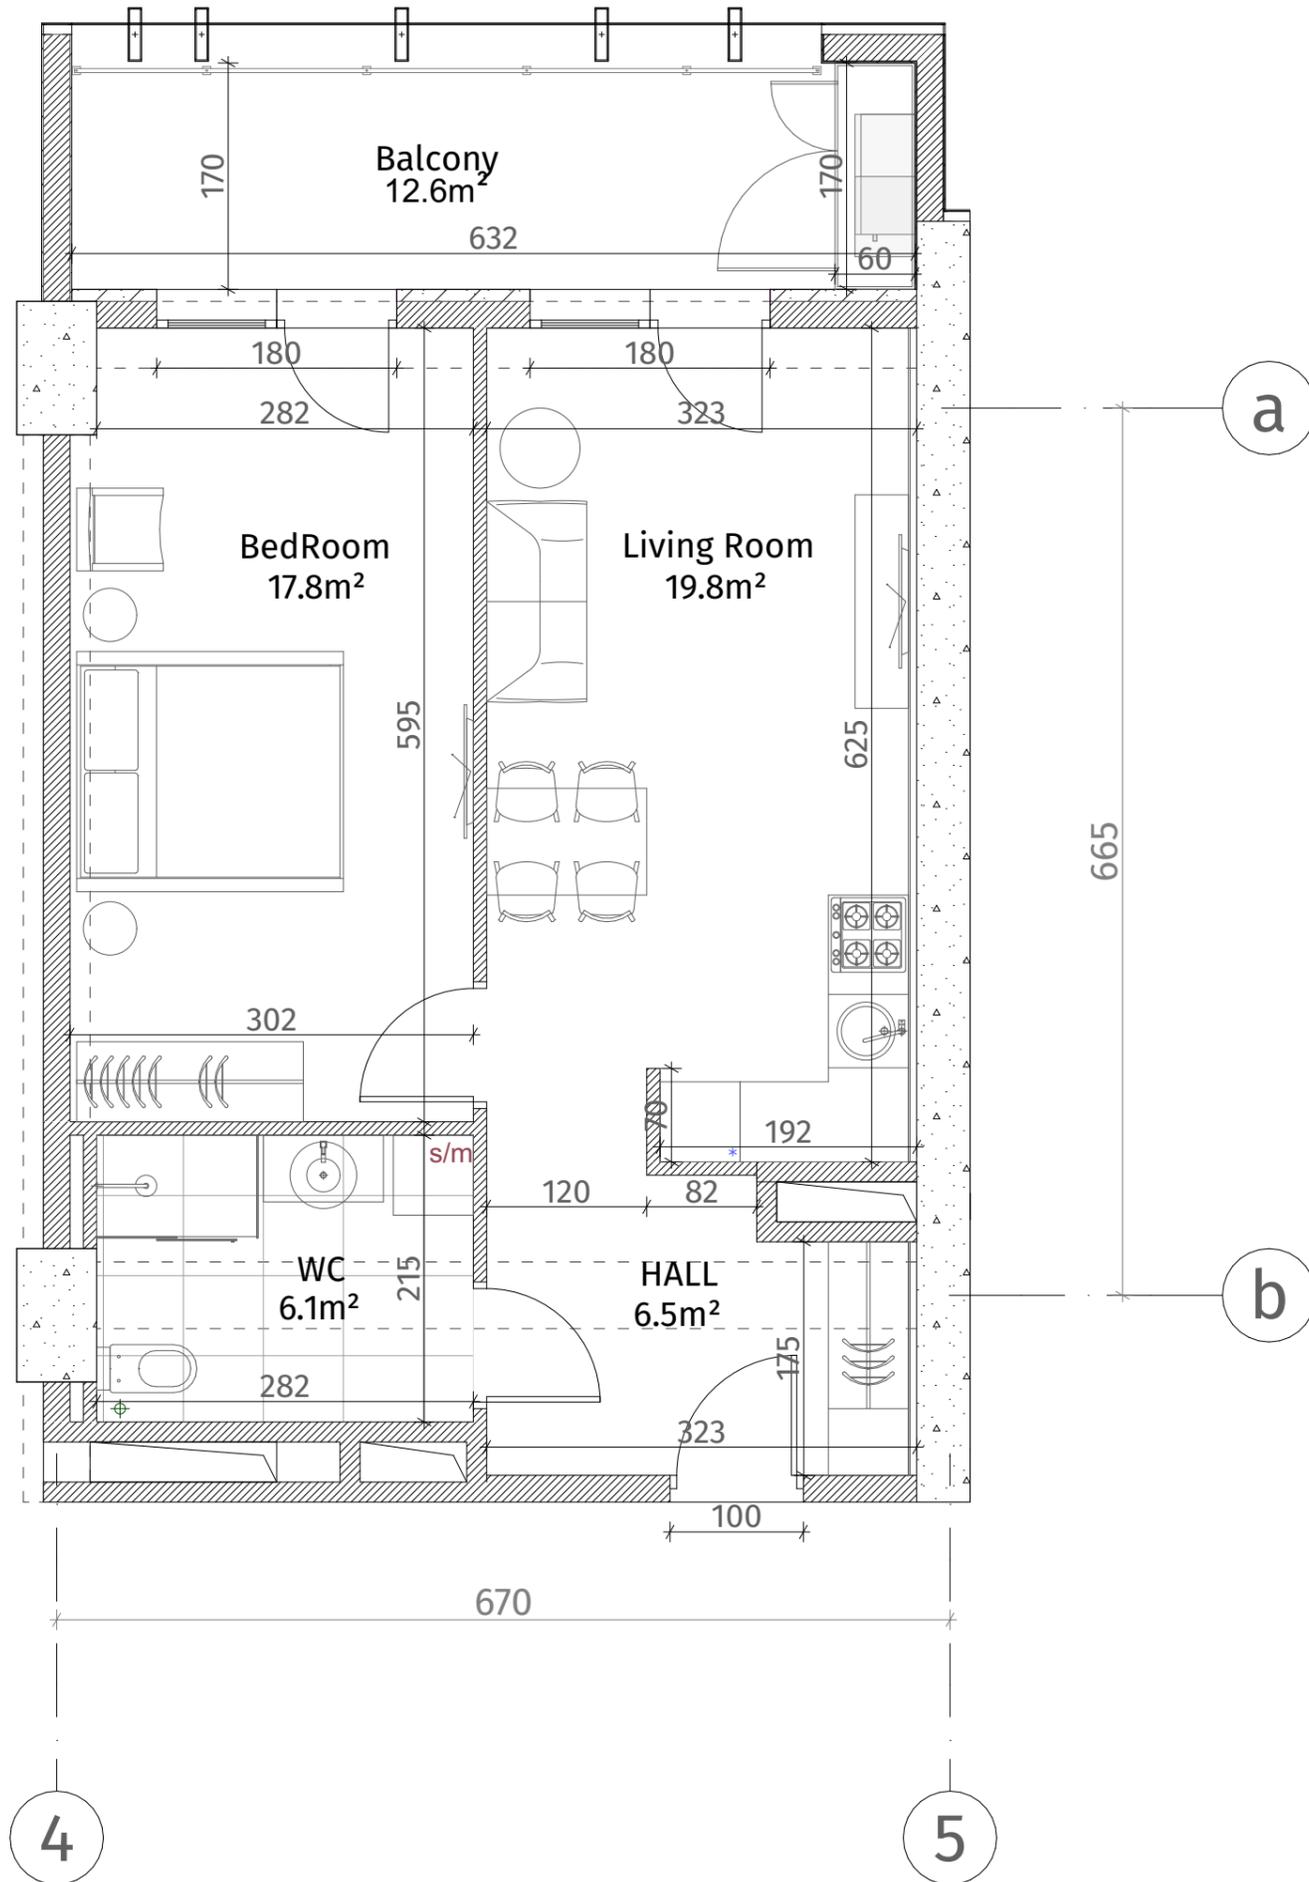

ექსპლიკაცია	
	რაინა-ბატონი (ჯოლონა, დიაფრაგმა)
	ბლოკის კედელი (100-150-200 მმ)
	რიგული (500-500 მმ)
	შახტის აღმნიშვნელი
	თაბაშირ-მუყაოს ფილა
	დაპორაციული კანალი
ჯარის სიმაღლე	
მოჭიმული იბრაიდან ჯარამდე: 2.85 მ.	
მოჭიმული იბრაიდან რიგულამდე: 2.55 მ.	

