


**თეთრი
კვანძი**

ისანი პარკი
ბლოკი A
სართული 18

ბინა #160
 $101.4 + 23.5 = 124.9$

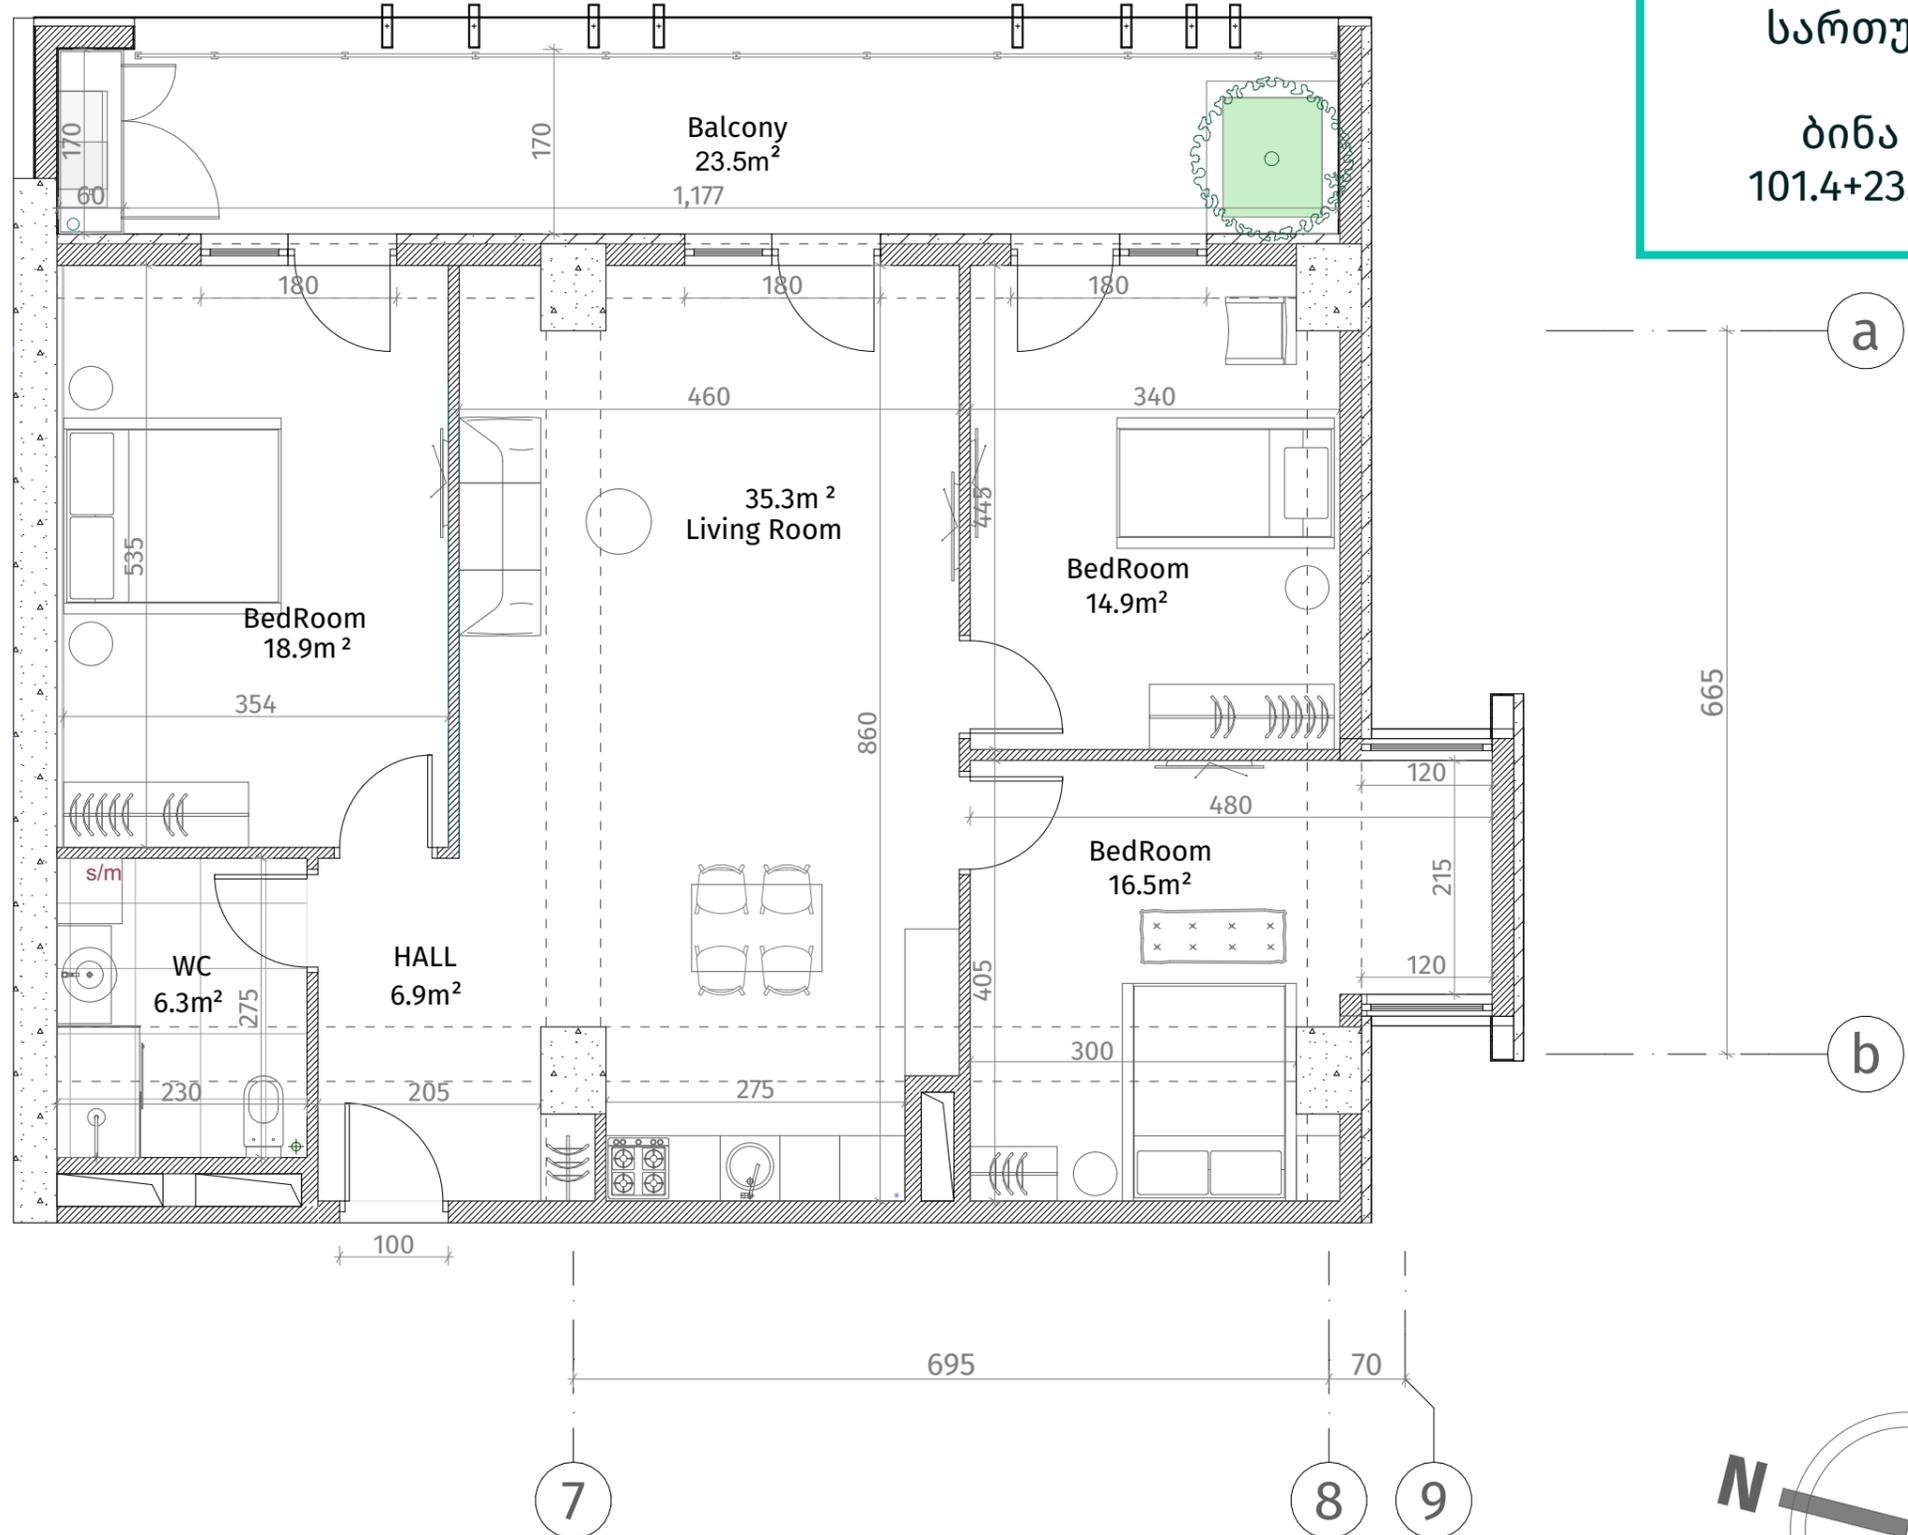

ექსპლიკაცია	
	რკინა-ბეტონი (კოლონა, დიაფრაგმა)
	ბლოკის კედელი (100-150-200 მმ)
	რიგული (500-500 მმ)
	მახის აღმნიშვნელი
	თაბაშირ-მუყოს ფილა
	ღაჯოკაბილი კაველი
ჭარის სიმაღლე	
მოვივლი იატაკიდან ჭარამდე: 2.85 მ.	
მოვივლი იატაკიდან რიგულამდე: 2.55 მ.	

