


**თეთრი
კვანძი**

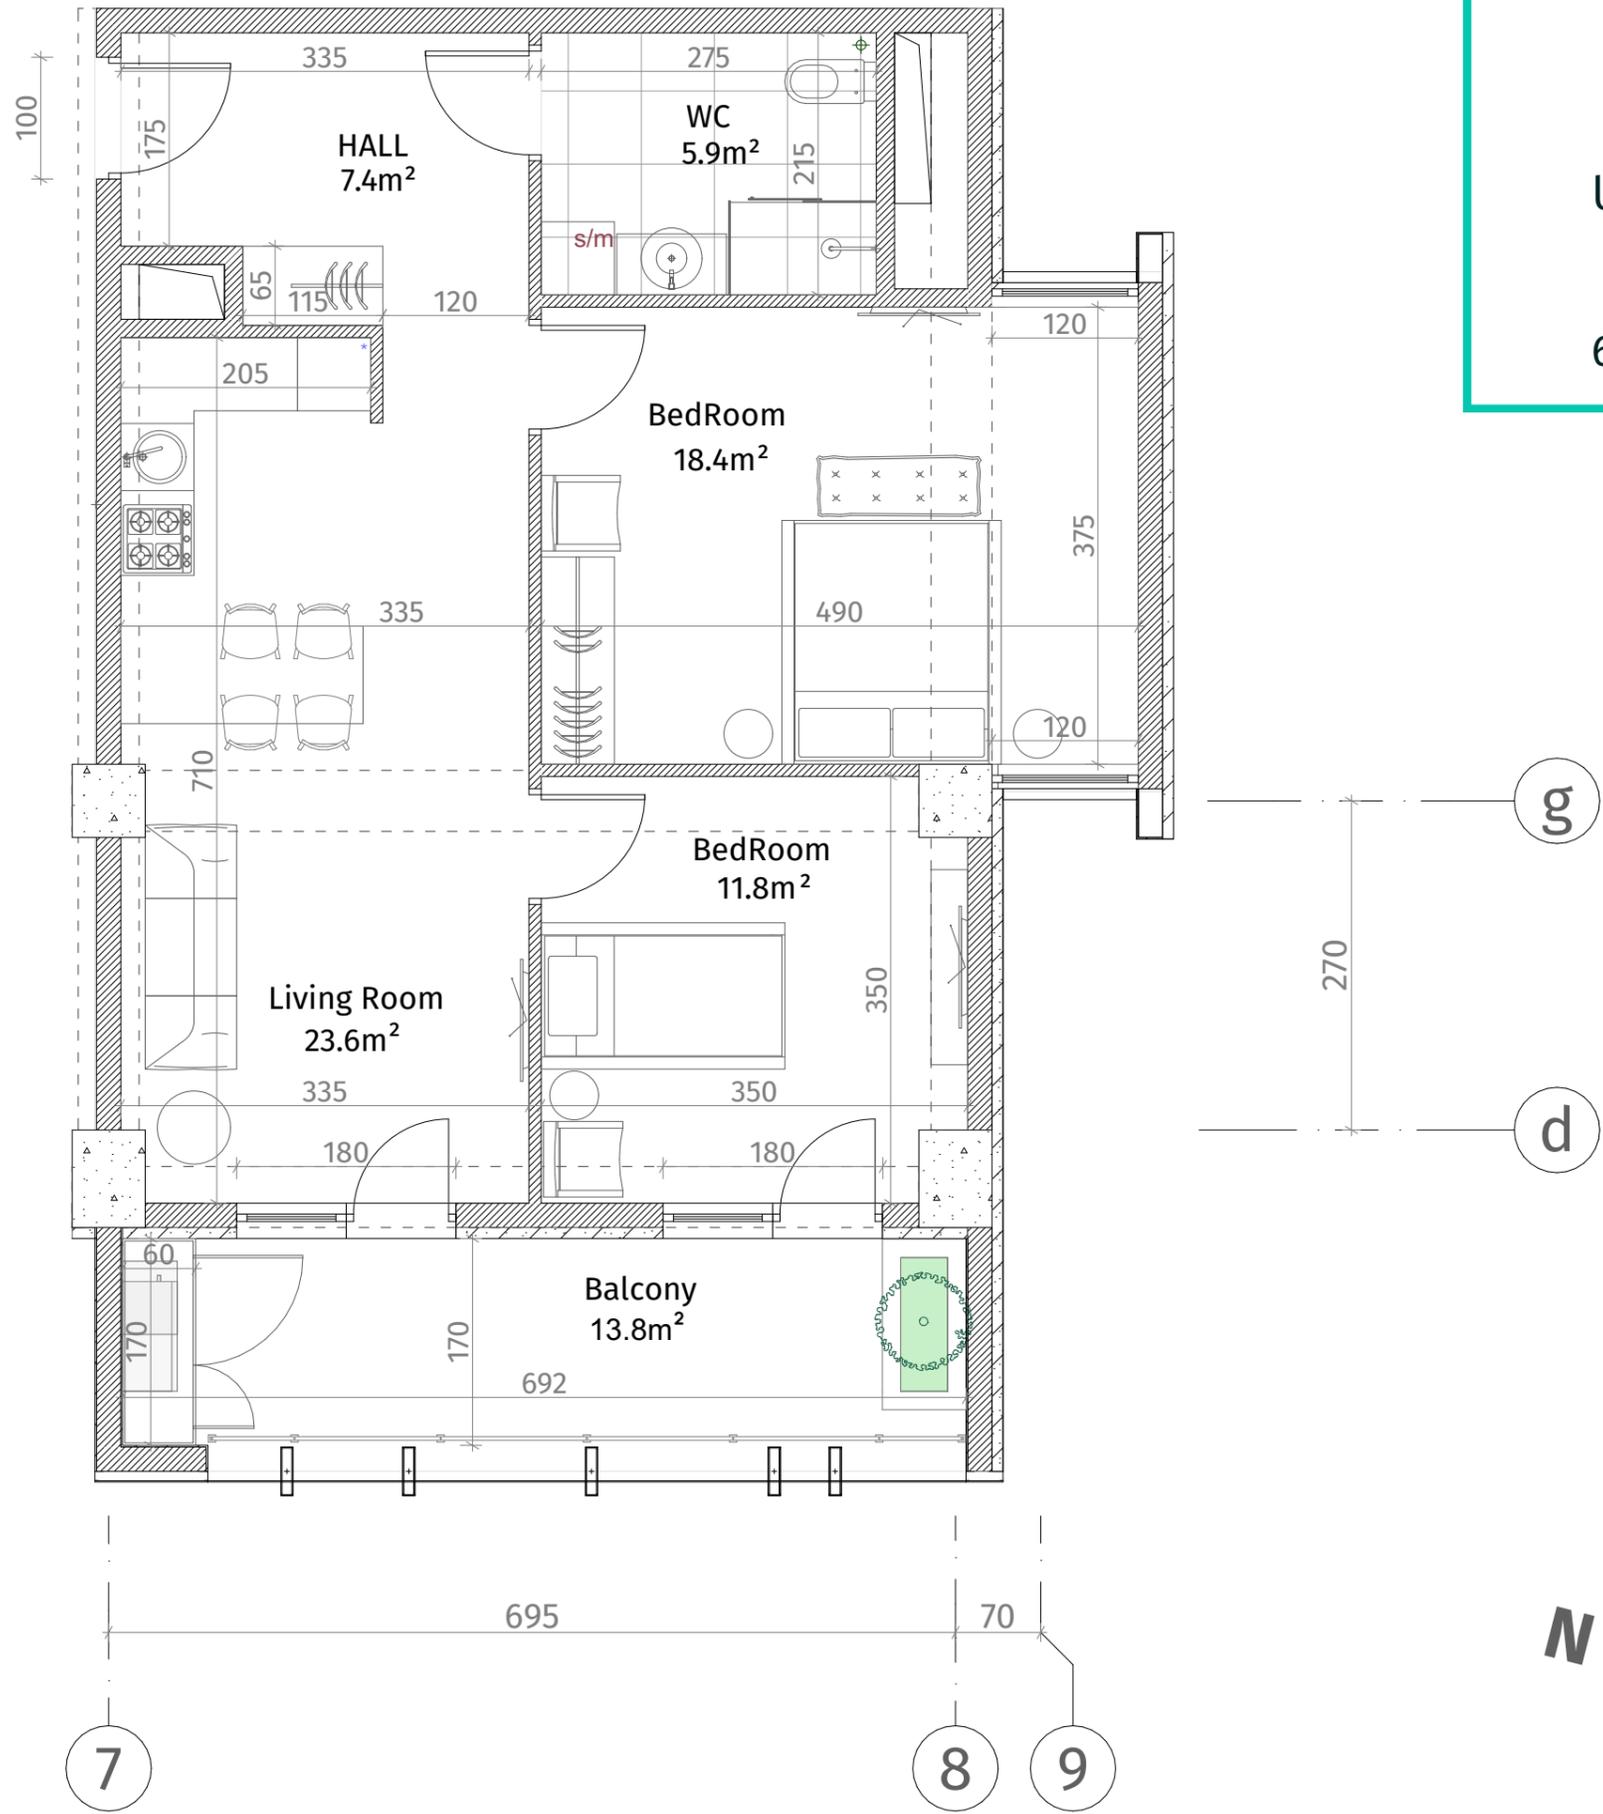

ისანი პარკი
ბლოკი A
სართული 18
ბინა #161
68.8+13.8=82.6

ექსპლიკაცია	
	რკინა-ბეტონი (კოლონა, ღიაფარავა)
	ბლოკის კედელი (100-150-200 მმ)
	რიგელი (500-500 მმ)
	ფსკის აღნიშვნა
	თაბორ-მუყოს ფილა
	ღარიკაბილი კანალი
ჯანსი სიმაღლე	
მოვიდელი იბანიდან ჯანსი: 2.85 მ.	
მოვიდელი იბანიდან რიგელამდე: 2.55 მ.	

