


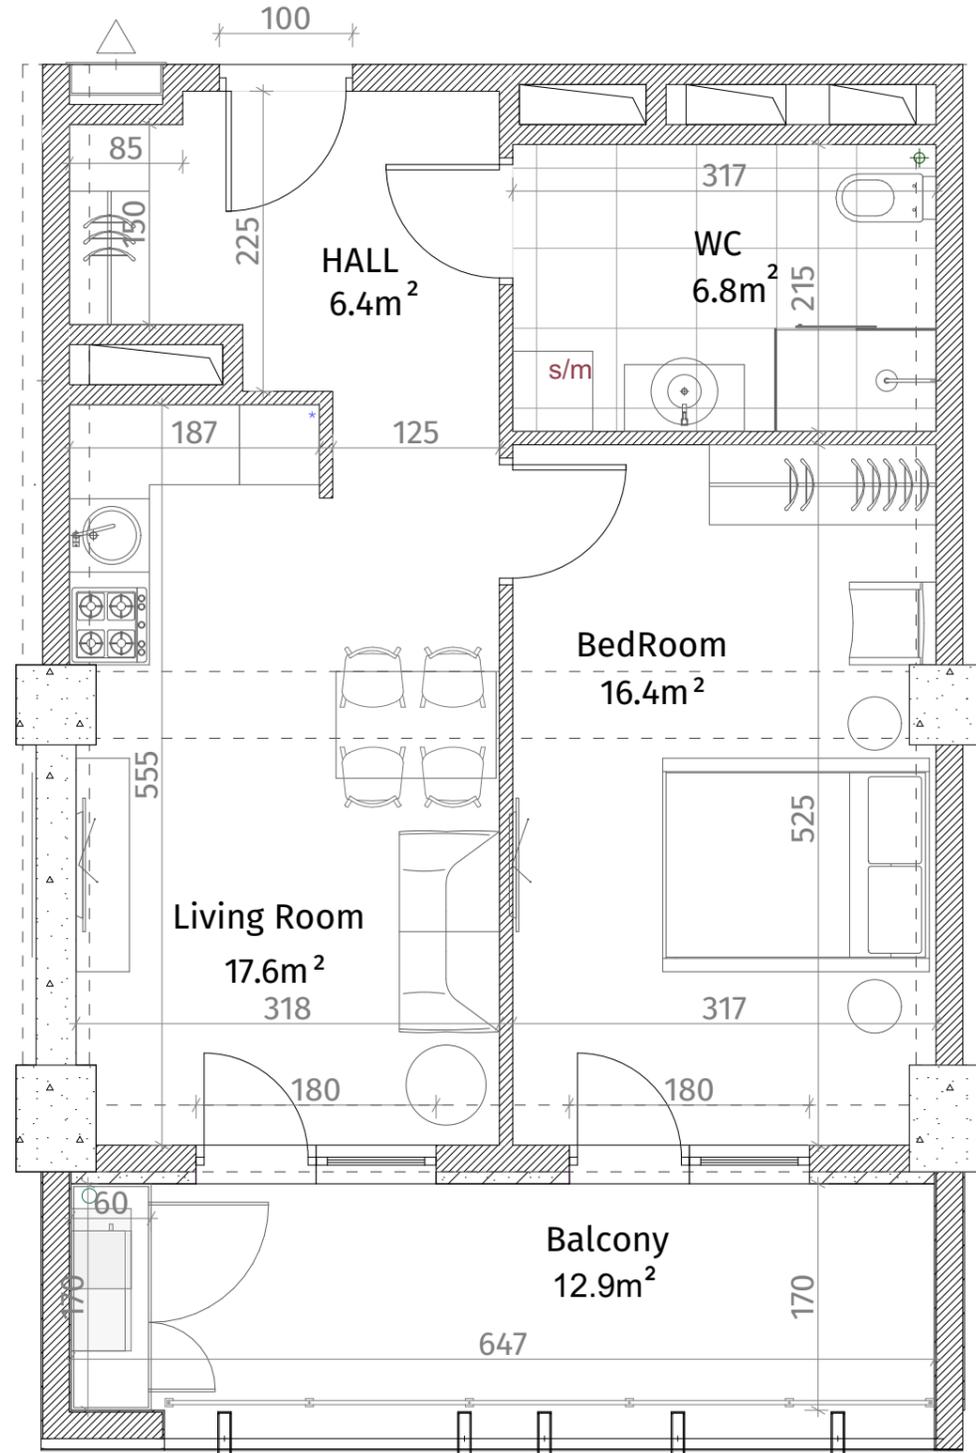


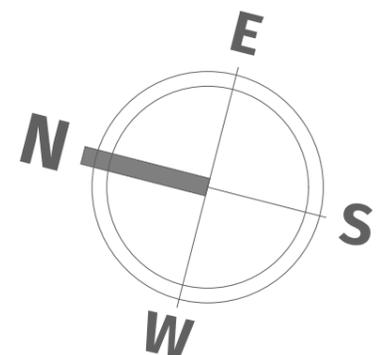

**თეთრი
კვანძი**

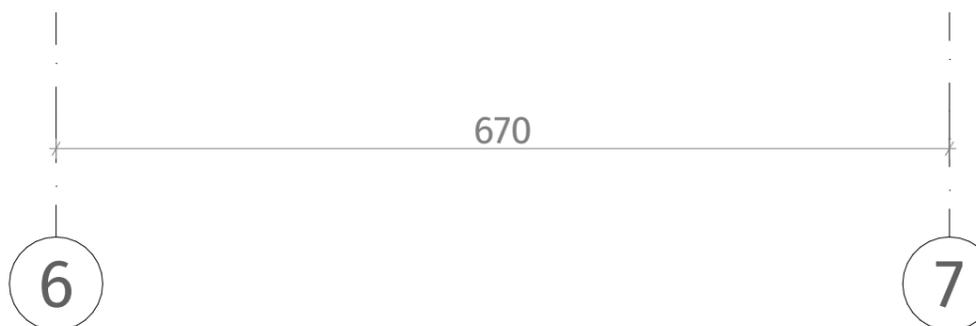

ისანი პარკი
ბლოკი A
სართული 18
ბინა #162
48.4+12.9=61.3

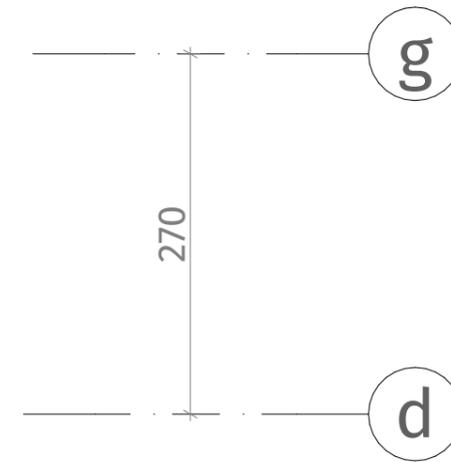

ექსპლიკაცია	
	რკინა-ბეტონი (კოლონა, დიაფრაგმა)
	ბლოკის კედელი (100-150-200 მმ)
	რიგული (500-500 მმ)
	შახტის აღმნიშვნელი
	თაბაშირ-მუყაოს ფილა
	დაკორაბილი ხანალი
ჯარის სიმაღლე	
მოჭიმული იახაიდან ჯარამდე: 2.85 მ.	
მოჭიმული იახაიდან რიგულამდე: 2.55 მ.	