

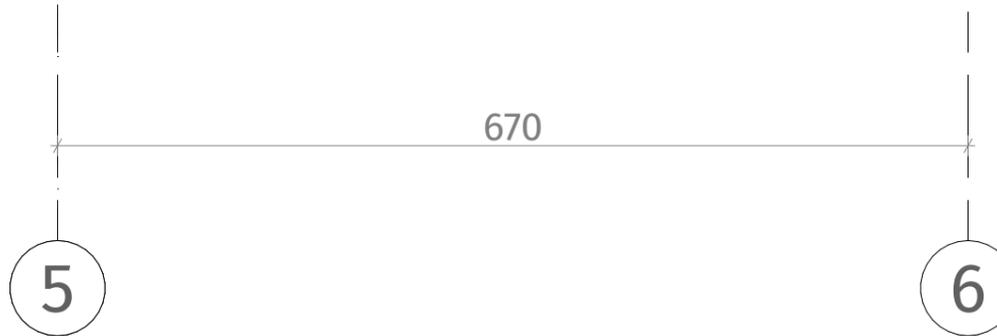


**თეთრი
კვანძი**

ისანი პარკი
ბლოკი A
სართული 18
ბინა #163
48.7+12.9=61.6

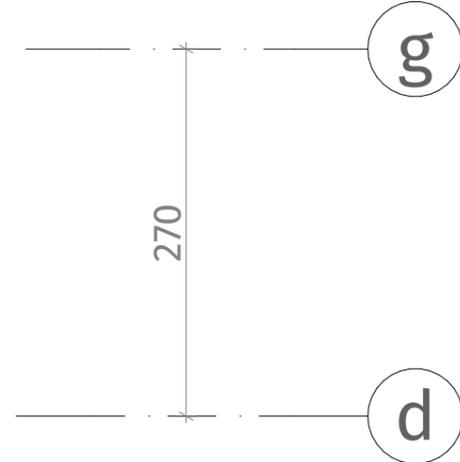

უქსელნიშანები	
	რკინა-ბებონი (კოლონა, დიაფრაგმა)
	ბლოკის კედელი (100-150-200 მმ)
	რიგული (500-500 მმ)
	მასბის აღმნიშვნელი
	თაბაშირ-მუყაოს ფილა
	ლაკორაბილი კანელი
ჟარის სიმაღლე	
მოჭიმული იატაკიდან ჟარამდე: 2.85 მ.	
მოჭიმული იატაკიდან რიგულამდე: 2.55 მ.	

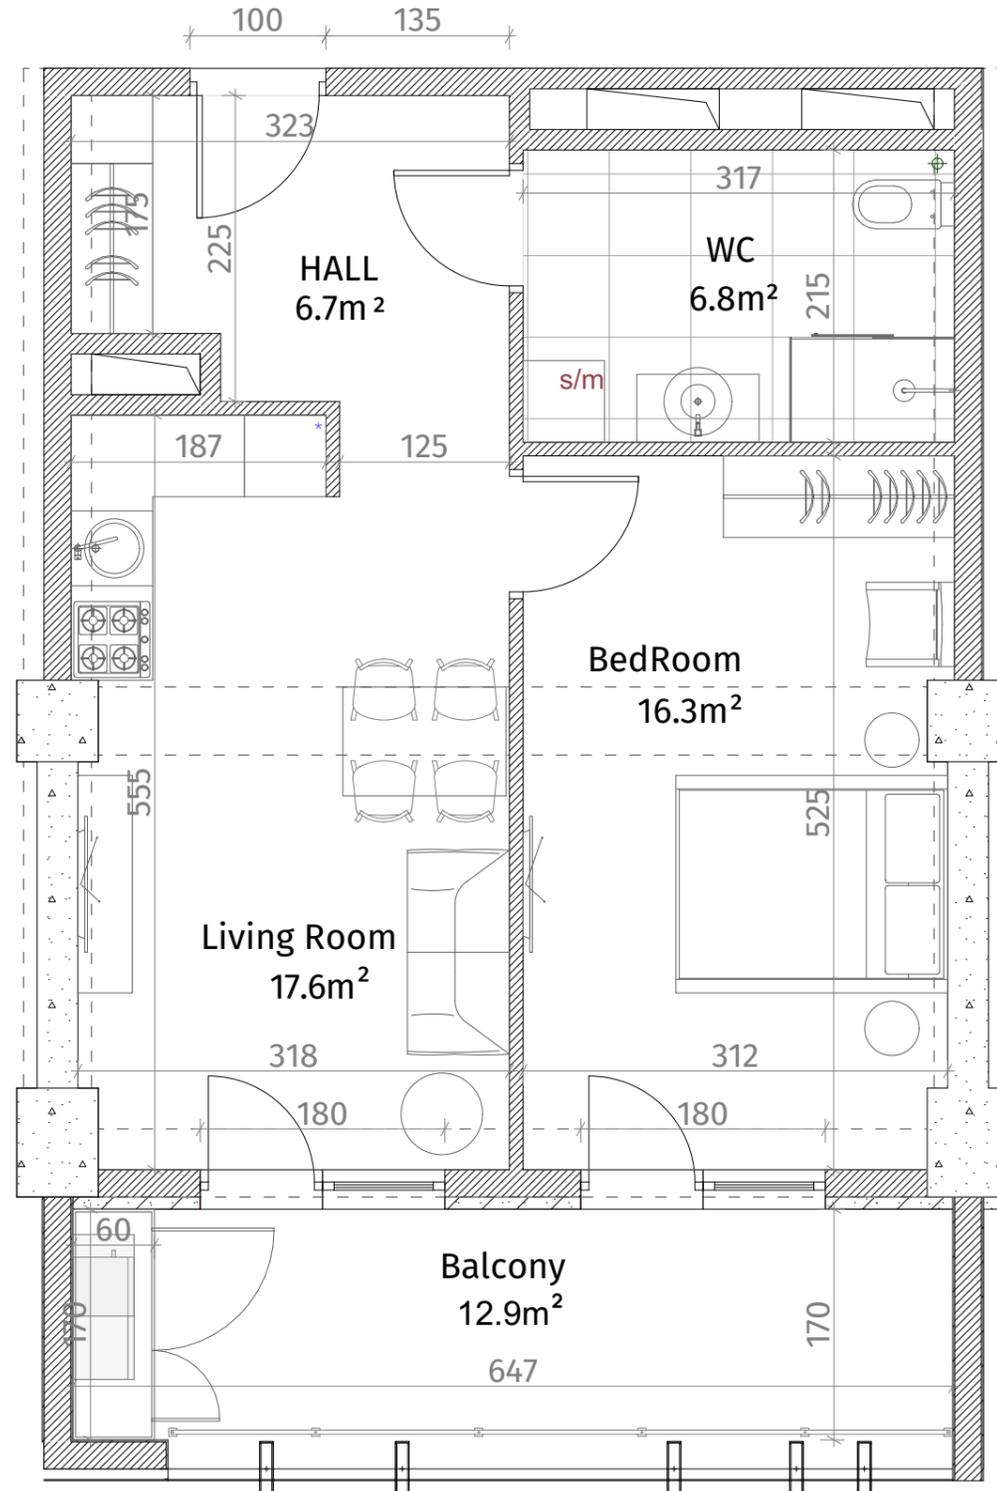