



**თეთრი
კვანახი**


ისანი პარკი

ბლოკი A

სართული 18

ბინა #165

49.5+12.9=62.4

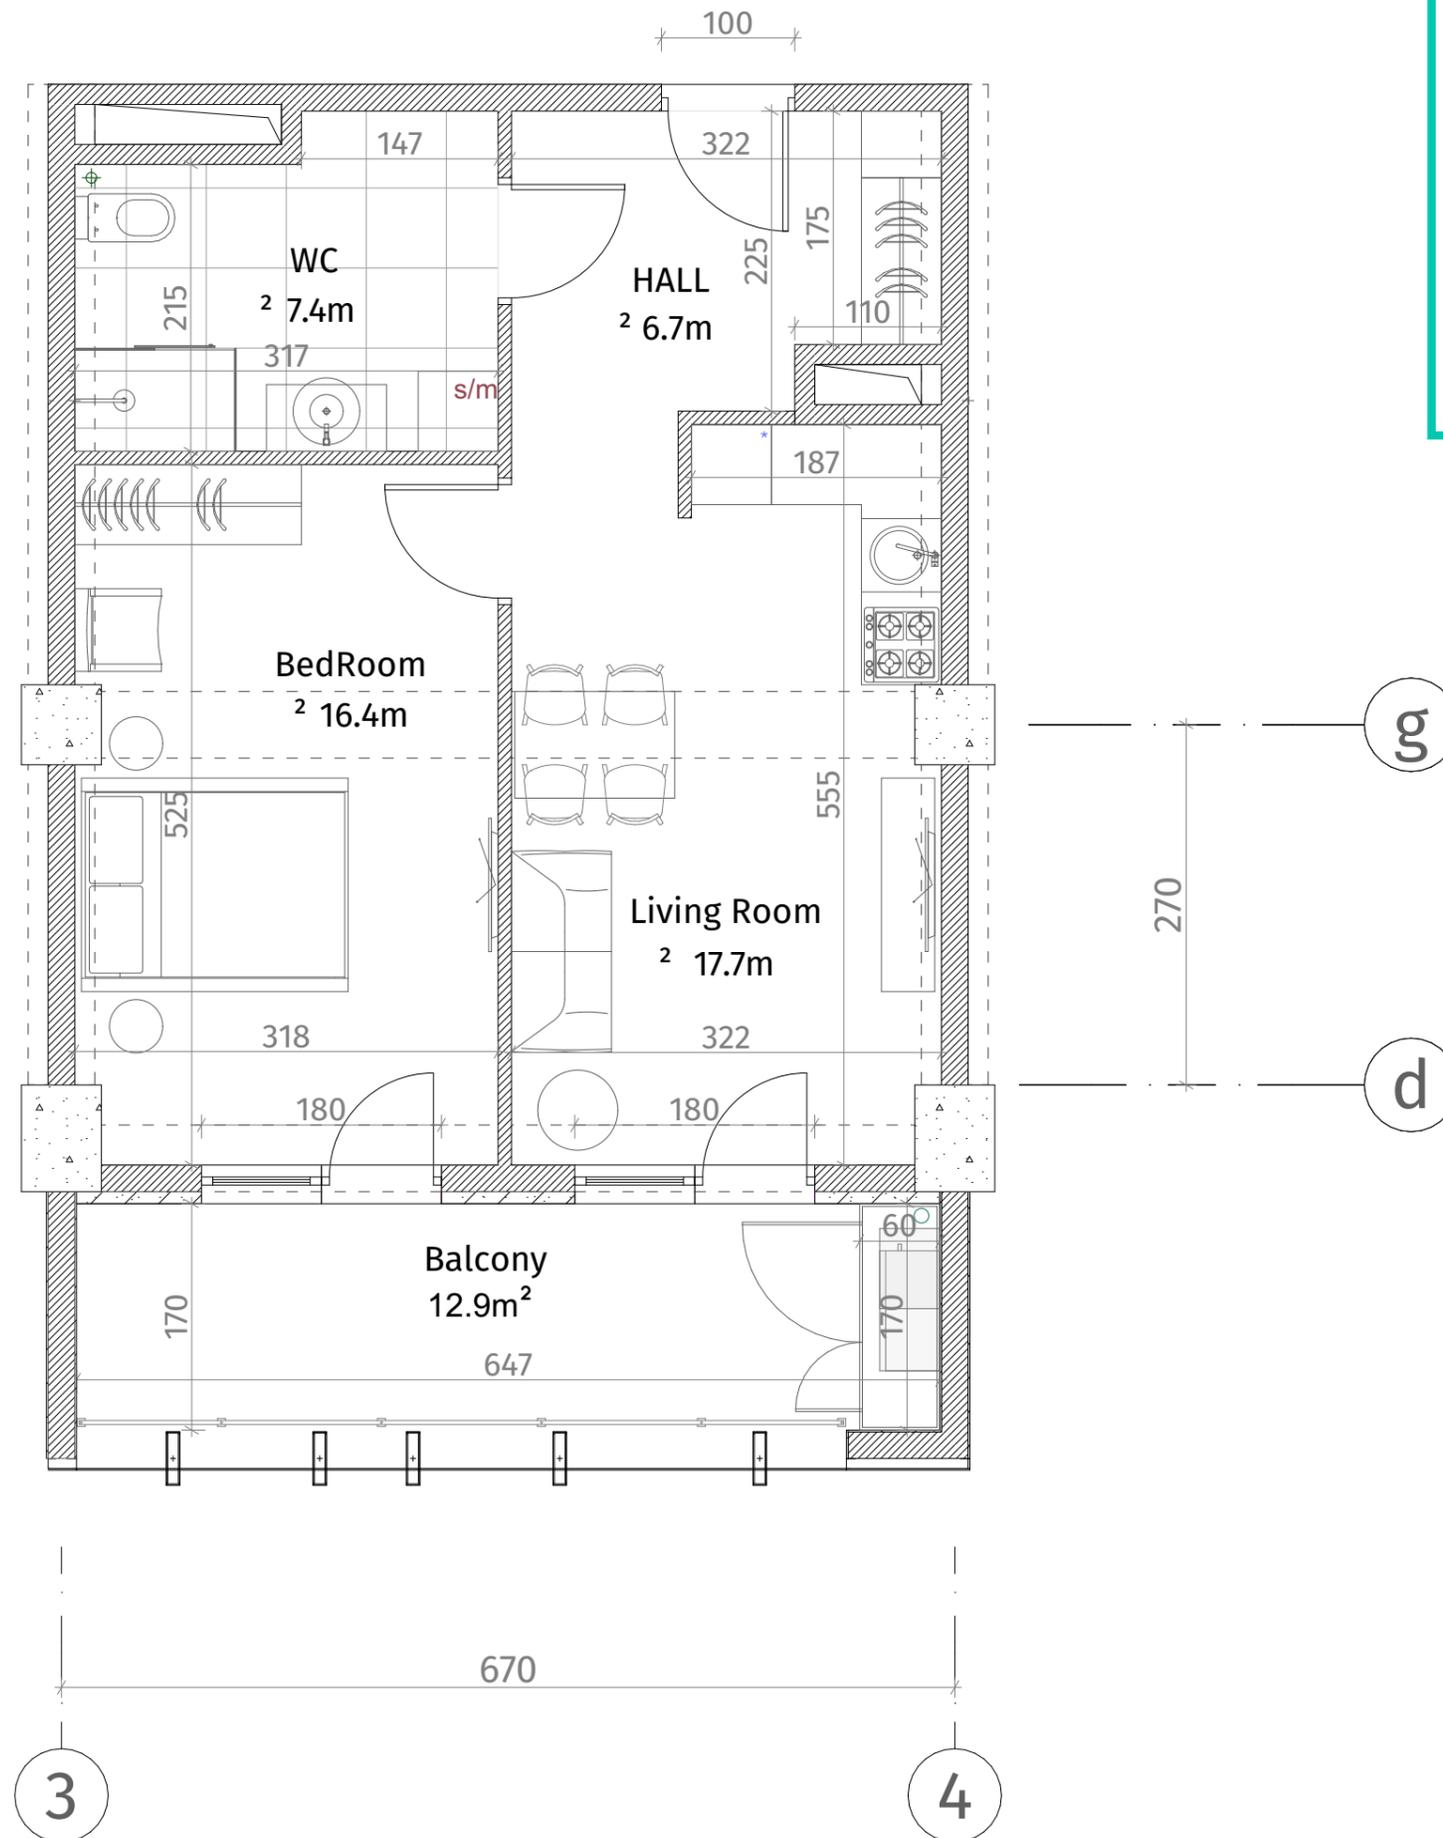

| აქსელერაცია | |
|--------------------------------------|---------------------------------|
| | რკინა-ბეტონი (სოლონი, დიფრაგმა) |
| | ბლოკის კედელი (100-150-200 მმ) |
| | რკინა (500-500 მმ) |
| | ბუნების აღმნიშვნელი |
| | თავაზირ-მუყაოს ფილა |
| | დაკორაბილი პანელი |
| ჭარის სიმბოლო | |
| მოჭიმული იბრაიდან ჯარამდე: 2.85 მ. | |
| მოჭიმული იბრაიდან რიგულამდე: 2.55 მ. | |

