

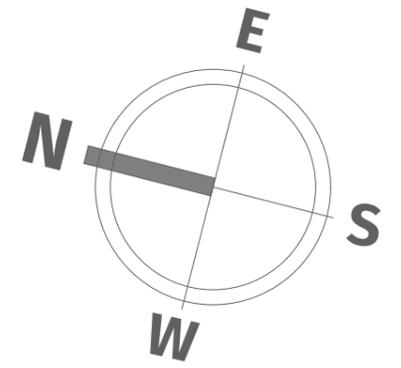
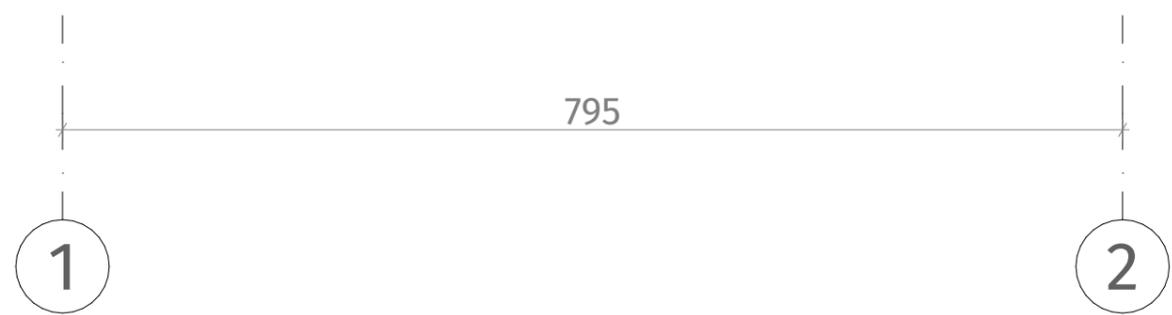


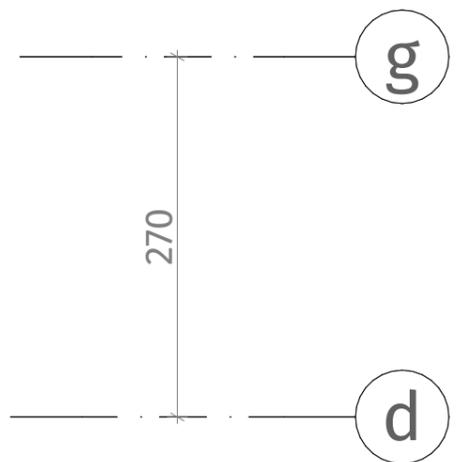

**თეთრი
კვანახი**

ისანი პარკი
ბლოკი A
სართული 18
ბინა #167
59.3+15.8=75.1

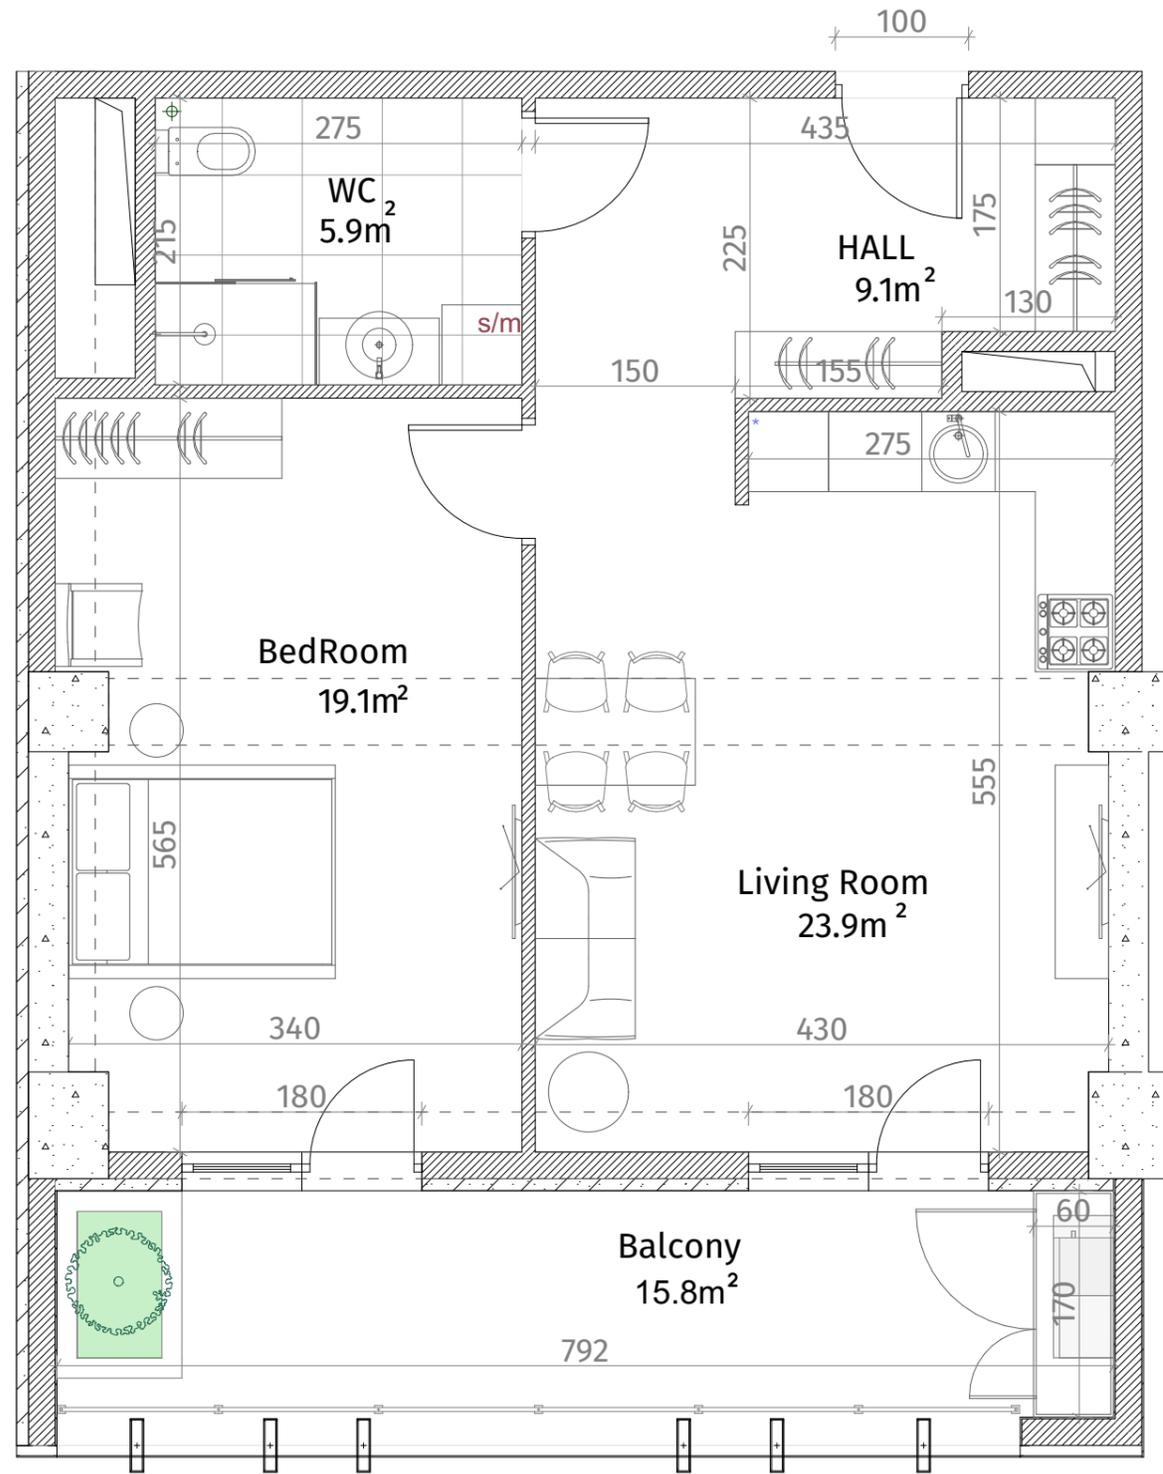

აქსელერაცია	
	რკინა-ბეტონი (სოლონი, დიფრაქტი)
	ბლოკის კედელი (100-150-200 მმ)
	რიგული (500-500 მმ)
	ბუნების აღმნიშვნელი
	თაბაშირ-მუყაოს ფილა
	დაკორაბიული პანელი
ჭარის სიმაღლე	
მოჭიმული იბრაიდან ჯარამა: 2.85 მ.	
მოჭიმული იბრაიდან რიგულამა: 2.55 მ.	