




**თეთრი
კვანახი**

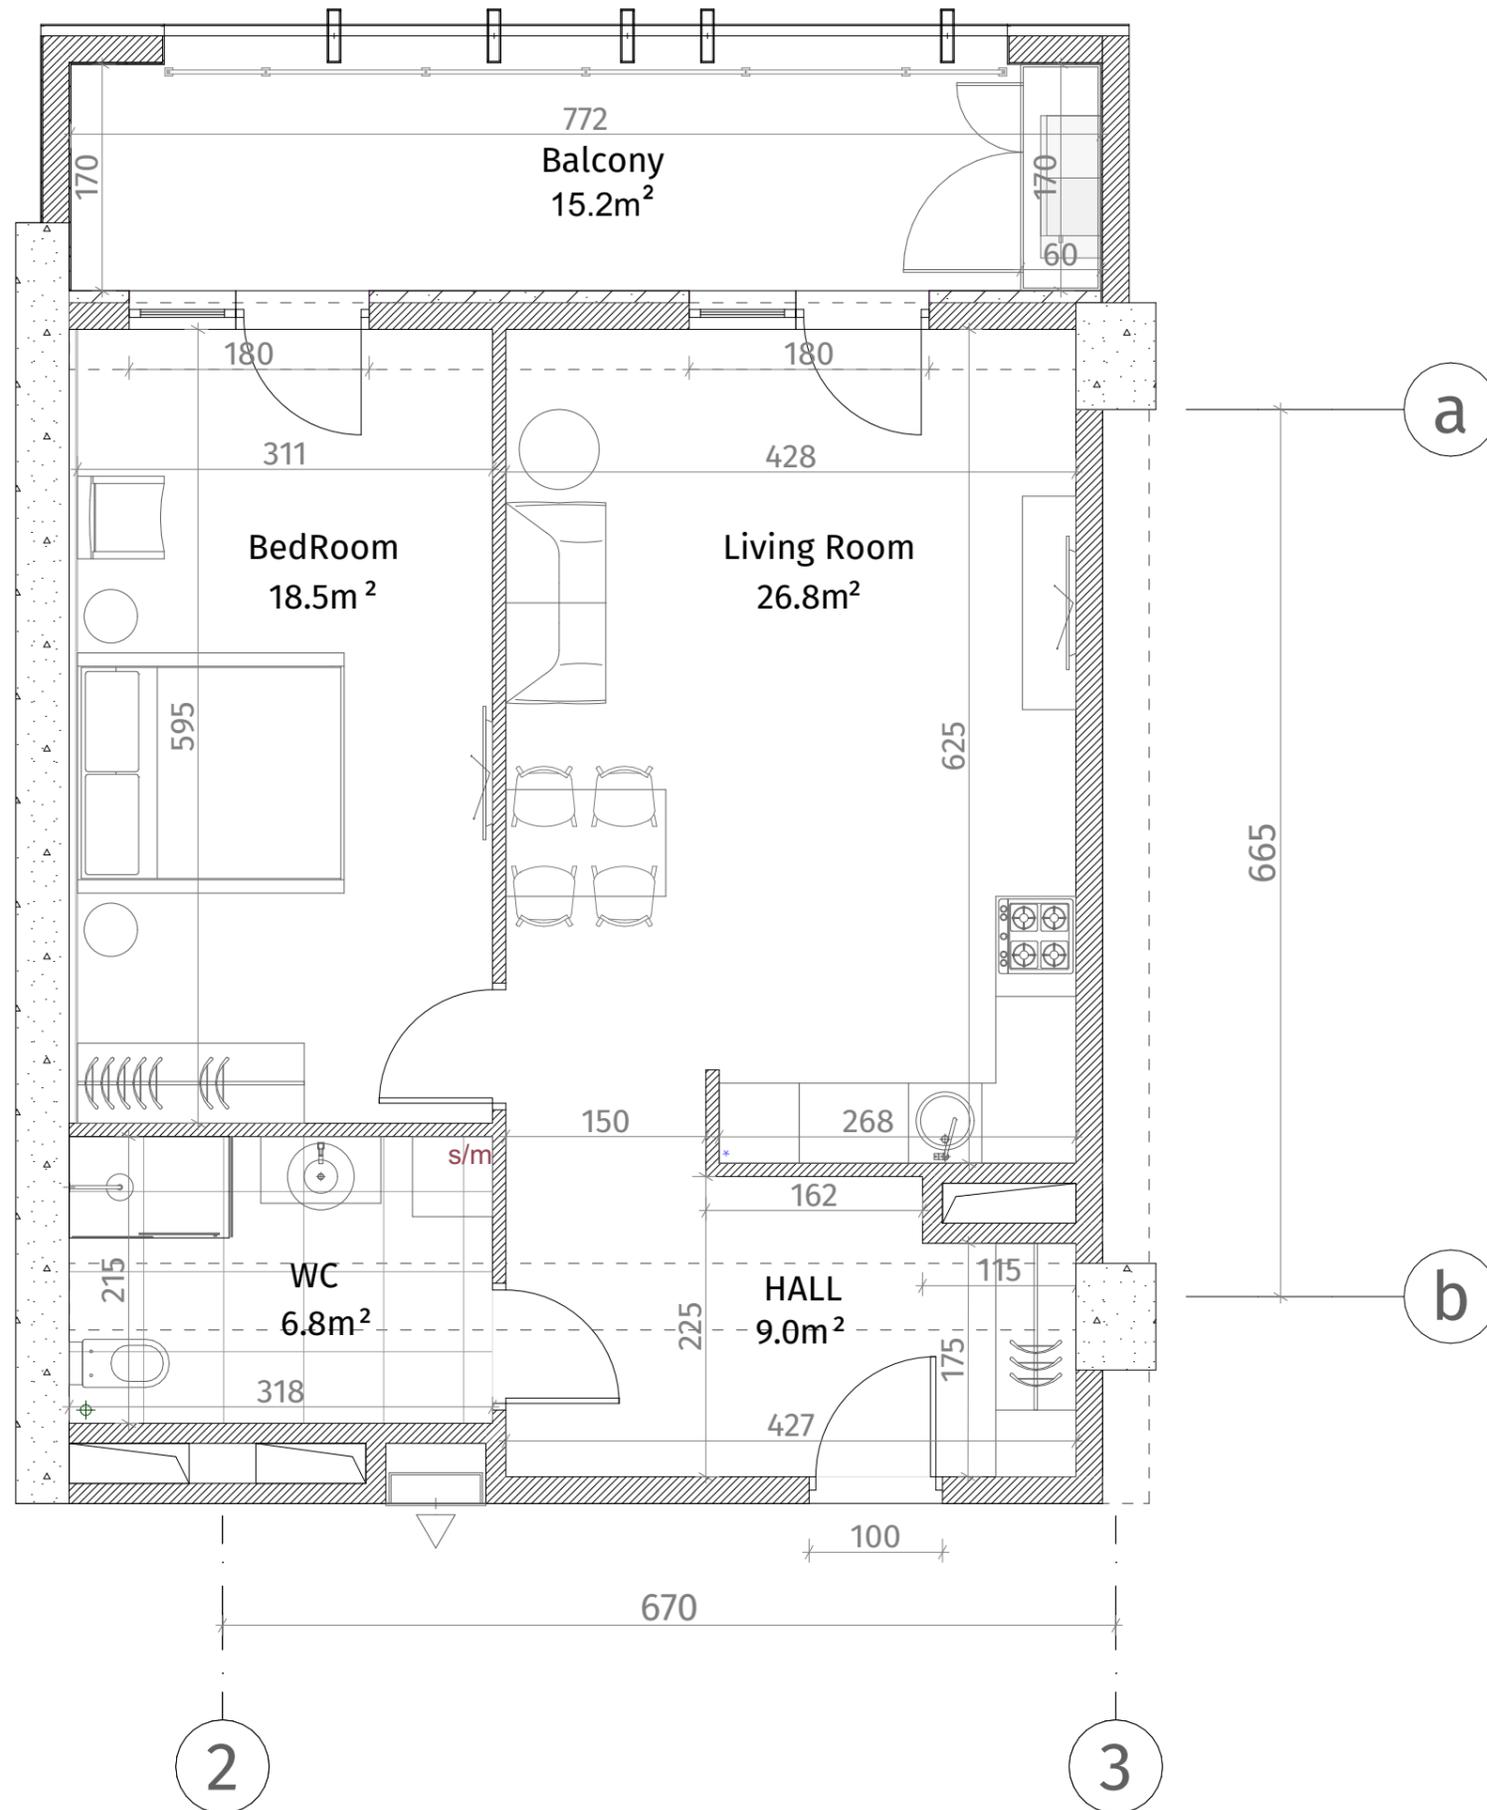

ისანი პარკი
ბლოკი A
სართული 18
ბინა #168
62.9+15.2=78.1

აქსელერაცია	
	კონკრეტული (კოლონა, დიაფრაგმა)
	ბლოკის კაღალი (100-150-200 მმ)
	რიგული (500-500 მმ)
	მახის აღმნიშვნელი
	თაბაშირ-მუყაოს ფილა
	დაპორაციული პანელი
ჰარის სიმაღლე	
მოჭიმული იატაკიდან ჰარამდე: 2.85 მ.	
მოჭიმული იატაკიდან რიგულამდე: 2.55 მ.	

