


**თეთრი
კვანძი**

ისანი პარკი
ბლოკი A
სართული 19

ბინა #171
101.4+23.5=124.9

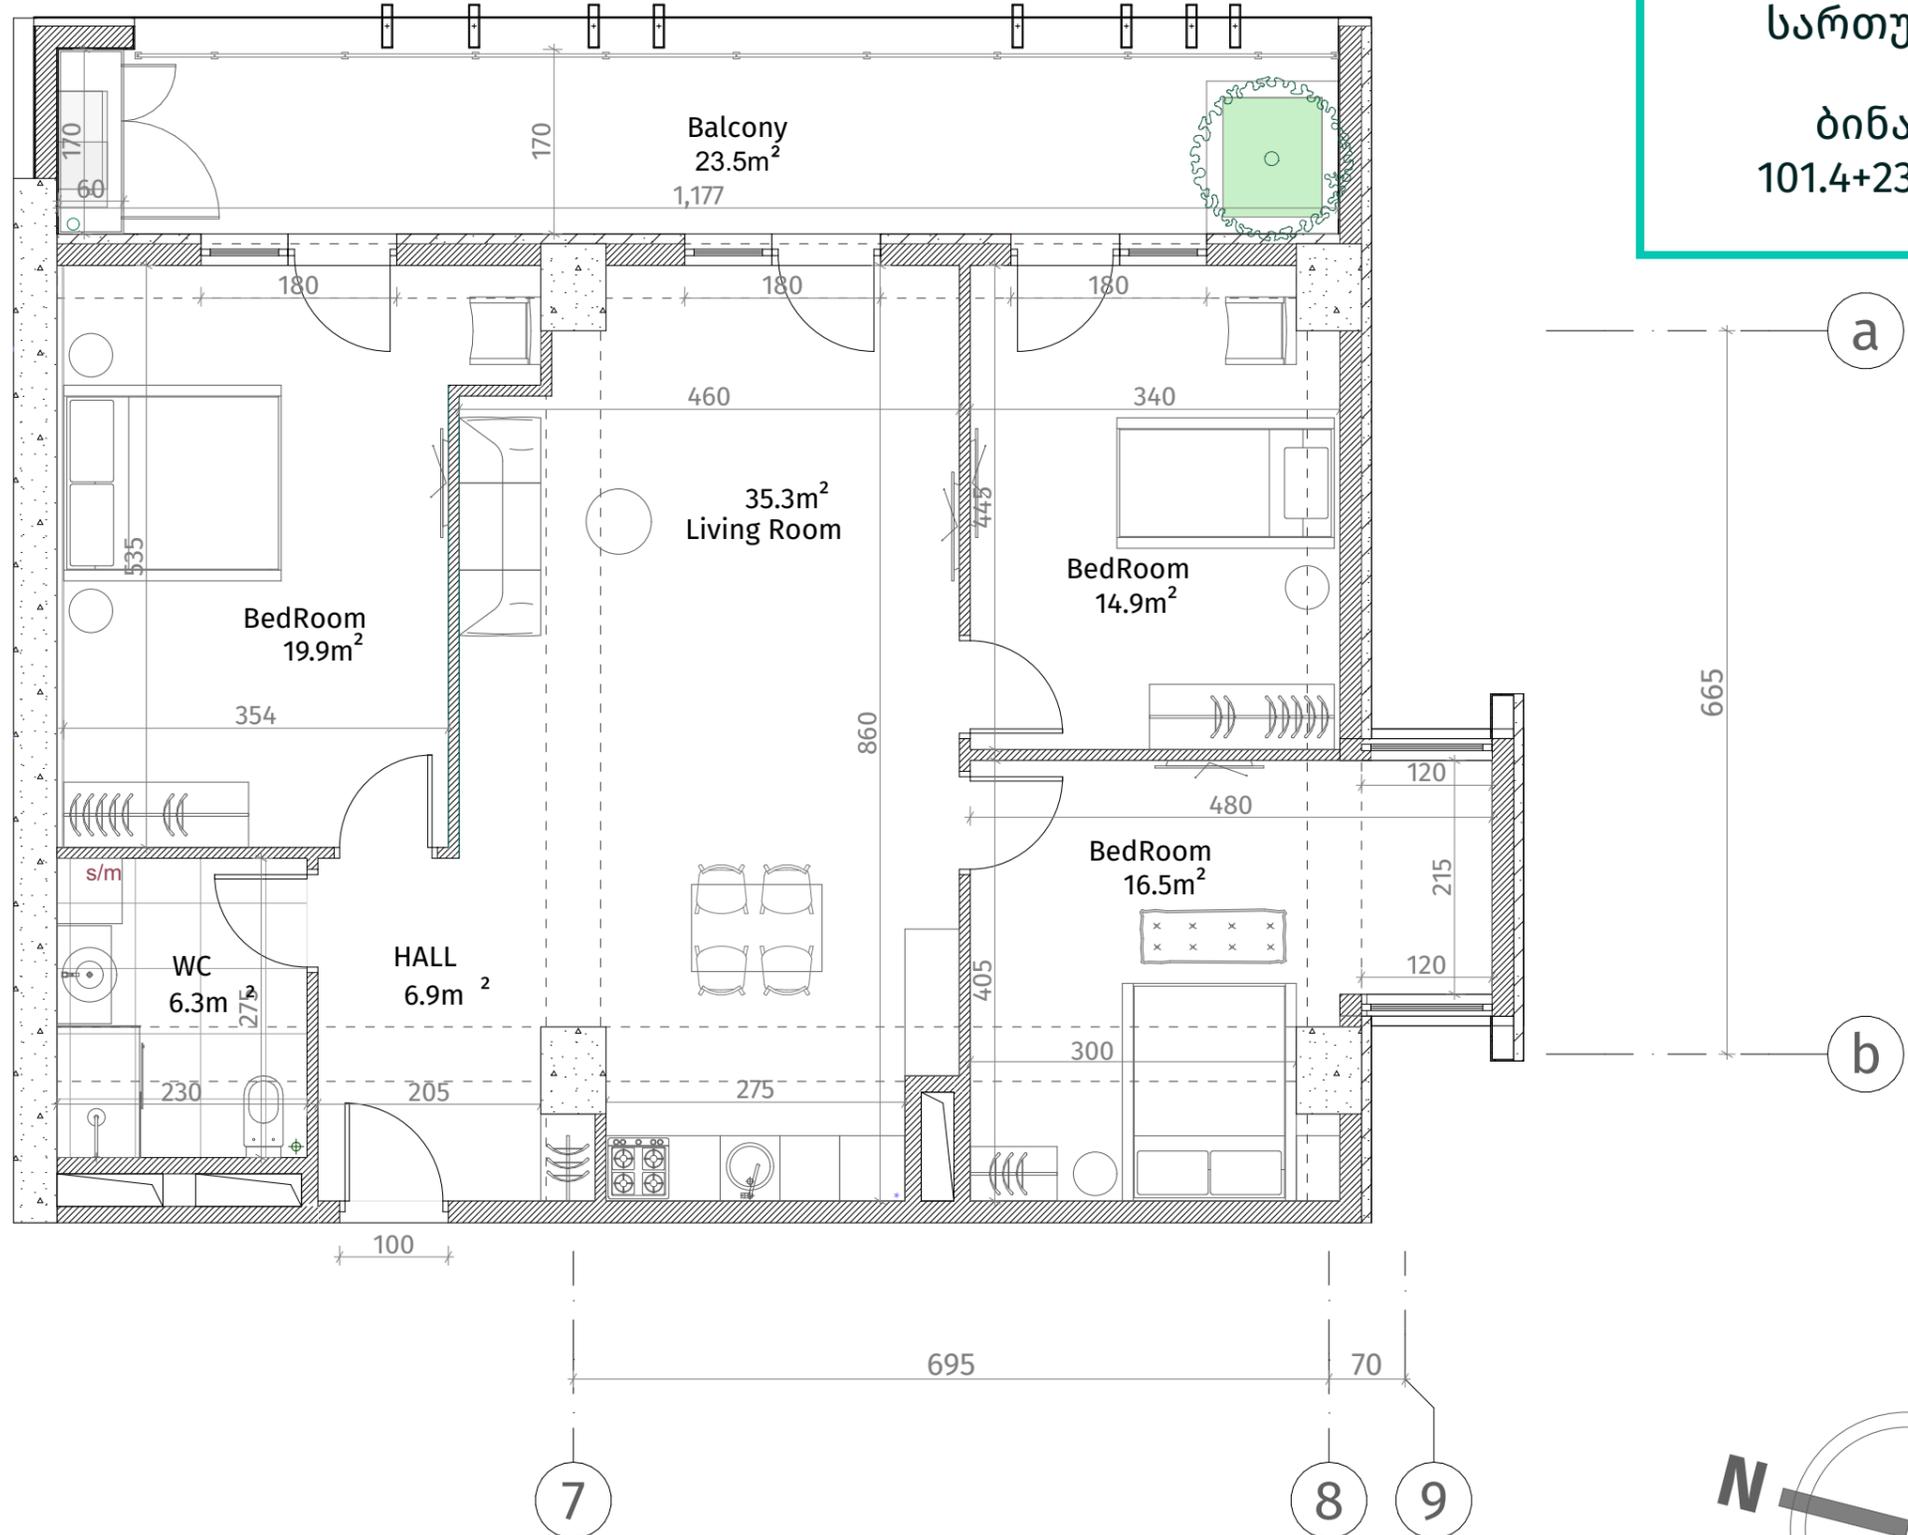

ექსპლიკაცია	
	რკინა-ბეტონი (კოლონა, დიაფრაგმა)
	ბლოკის კედელი (100-150-200 მმ)
	რიგული (500-500 მმ)
	მახის აღნიშვნა
	თაბაშირ-მუყოს ფილა
	დარბაზის ხელი
ჭარის სიმაღლე	
მოვიწველი იატაკიდან ჭარამდე: 2.85 მ.	
მოვიწველი იატაკიდან რიგულამდე: 2.55 მ.	

