


**თეთრი
კვანახი**

ისანი პარკი
ბლოკი A
სართული 19
ბინა #172
68.8+13.8=82.6

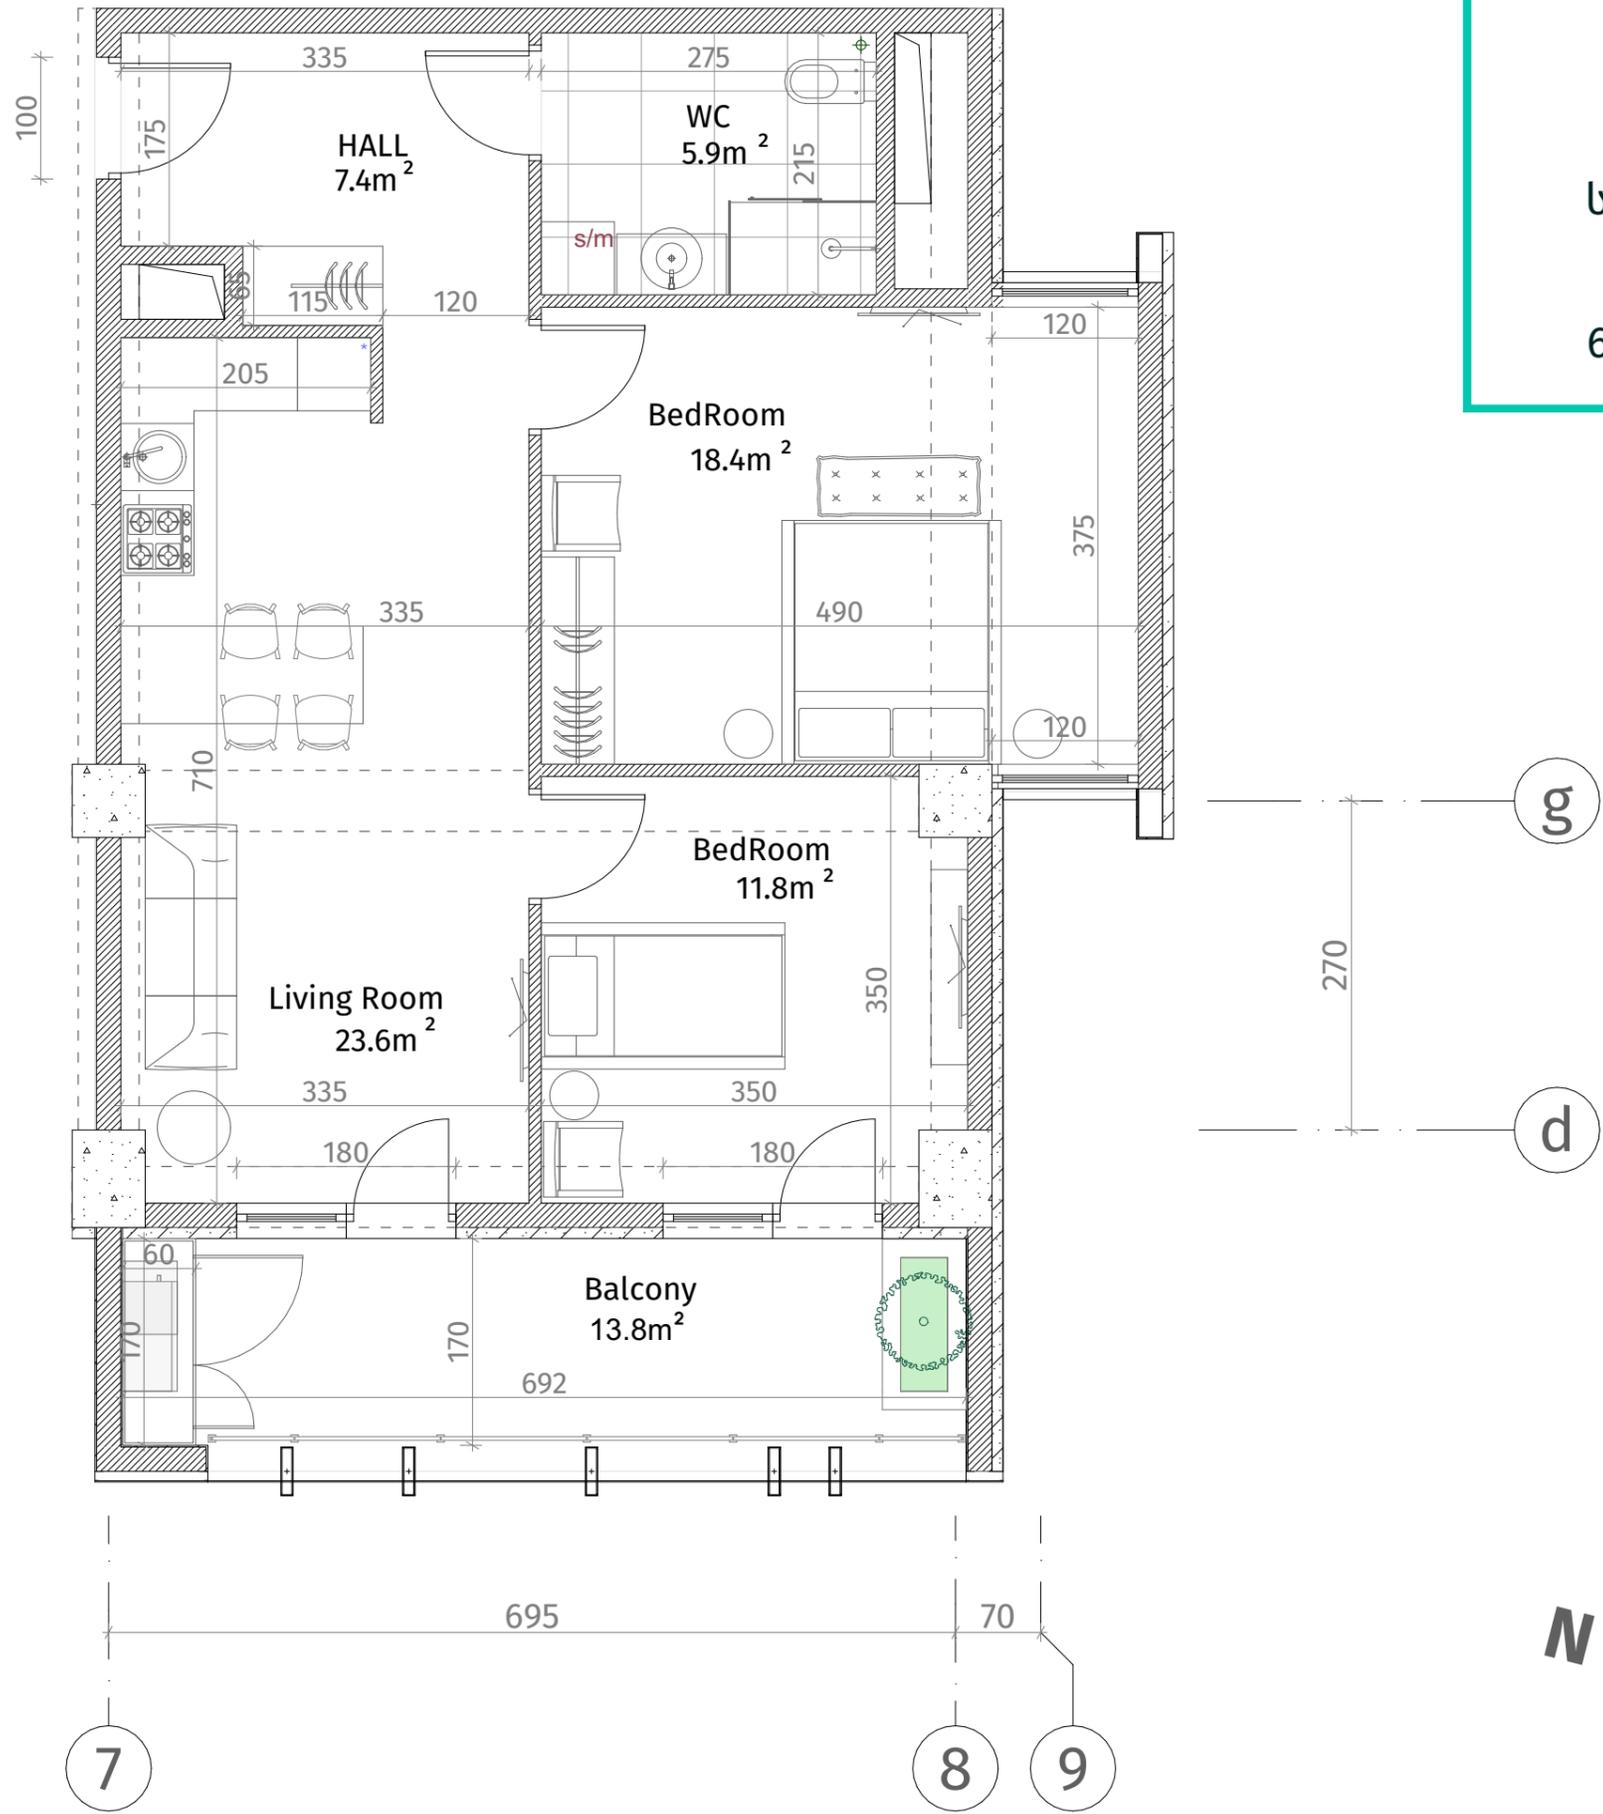

ექსპლიკაცია	
	რკინა-ბეტონი (კოლონა, ღივარგა)
	ბლოკის კედელი (100-150-200 მმ)
	რიგელი (500-500 მმ)
	ფანჯრის აღნიშვნა
	თაბორ-მუყოს ფილა
	დარბაზის კარი
ჯანსაღი სივრცე	
მოქმედი ნაბაიდან ჯანსაღი: 2.85 მ.	
მოქმედი ნაბაიდან რიგულად: 2.55 მ.	