


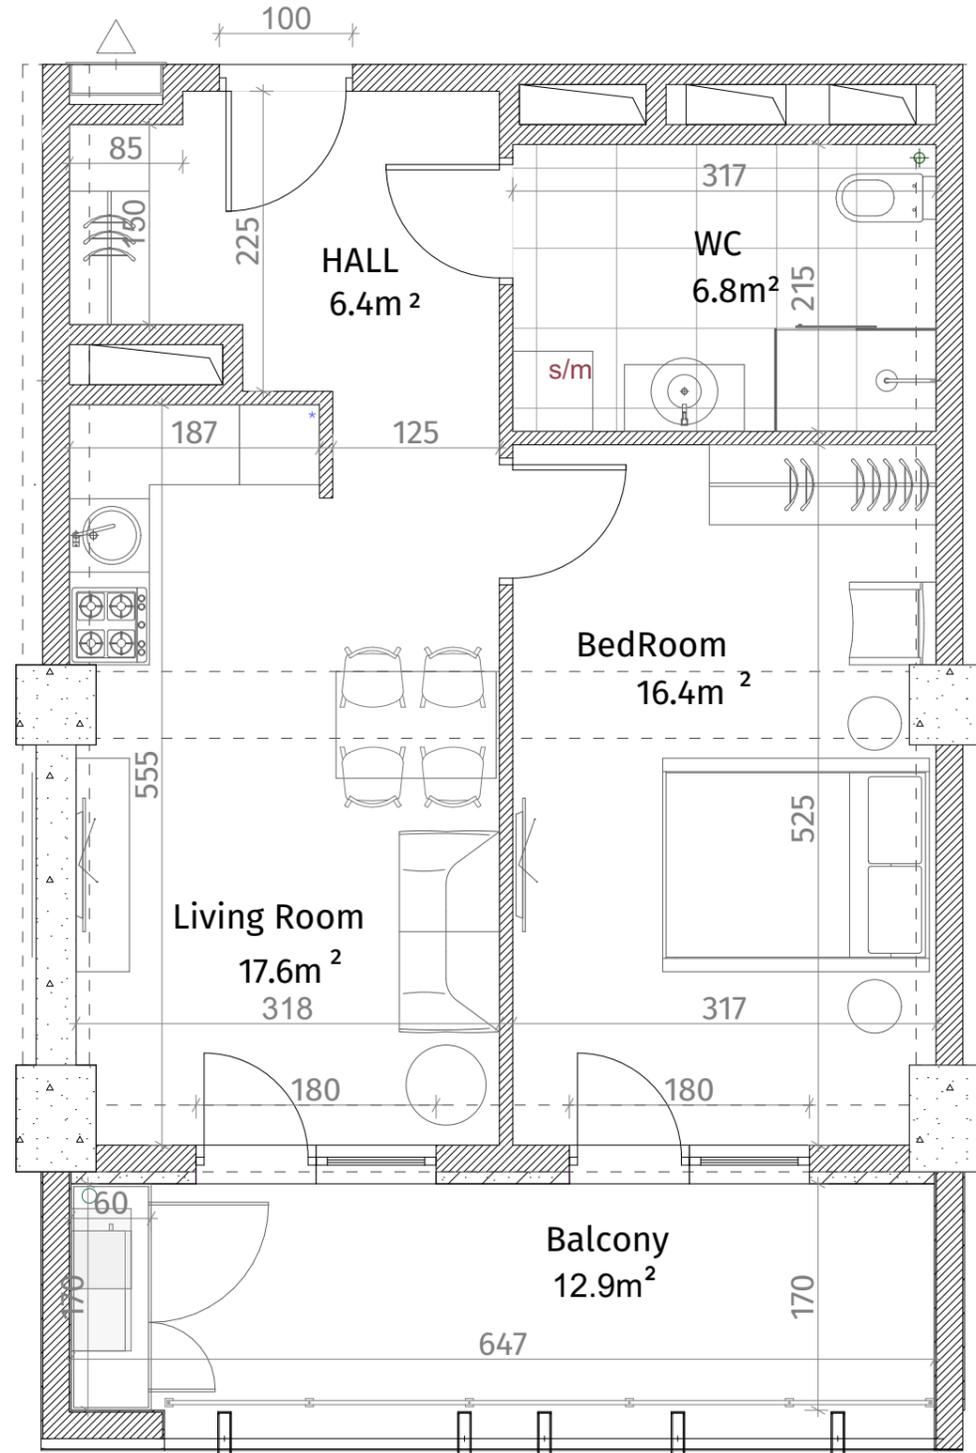


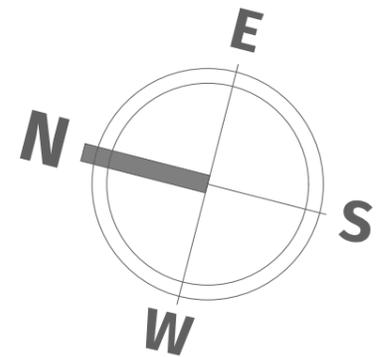

**თეთრი  
კვანძი**

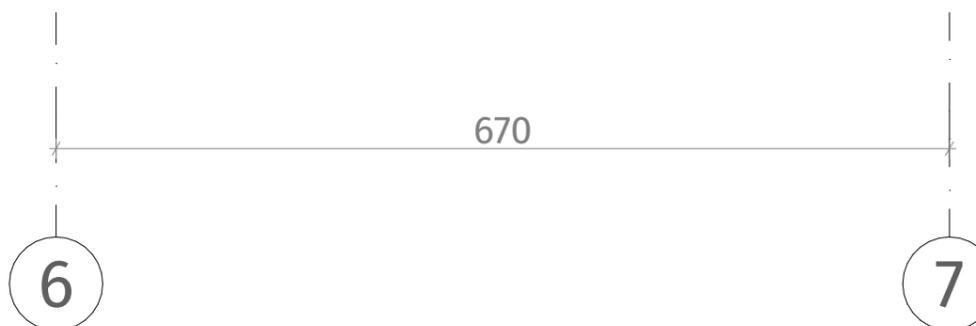

ისანი პარკი  
ბლოკი A  
სართული 19  
ბინა #173  
48.4+12.9=61.3

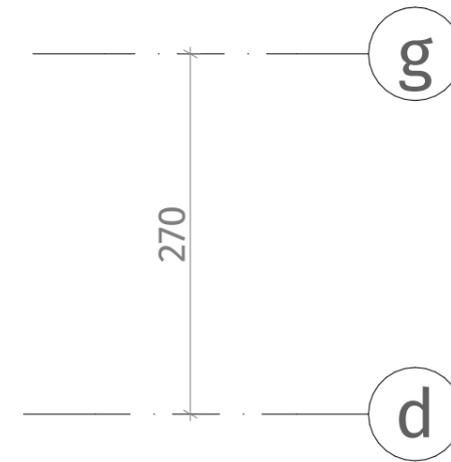

ექსპლიკაცია	
	რკინა-ბეტონი (კოლონა, ღიაფრაგვა)
	ბლოკის კედელი (100-150-200 მმ)
	რიგელი (500-500 მმ)
	ფსების აღმნიშვნელი
	თაბაშირ-მუყოს ფილა
	ღაჯოკაბილი კანელი
ჭარის სიმაღლა	
მოჭიმული იახაიდან ჭარამდე: 2.85 მ.	
მოჭიმული იახაიდან რიგულამდე: 2.55 მ.	