



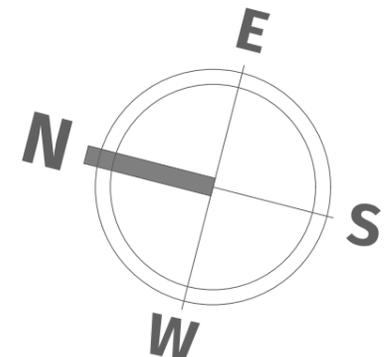

**თეთრი
კვანახი**

ისანი პარკი
ბლოკი A
სართული 19
ბინა #175
48.8+12.9=61.7

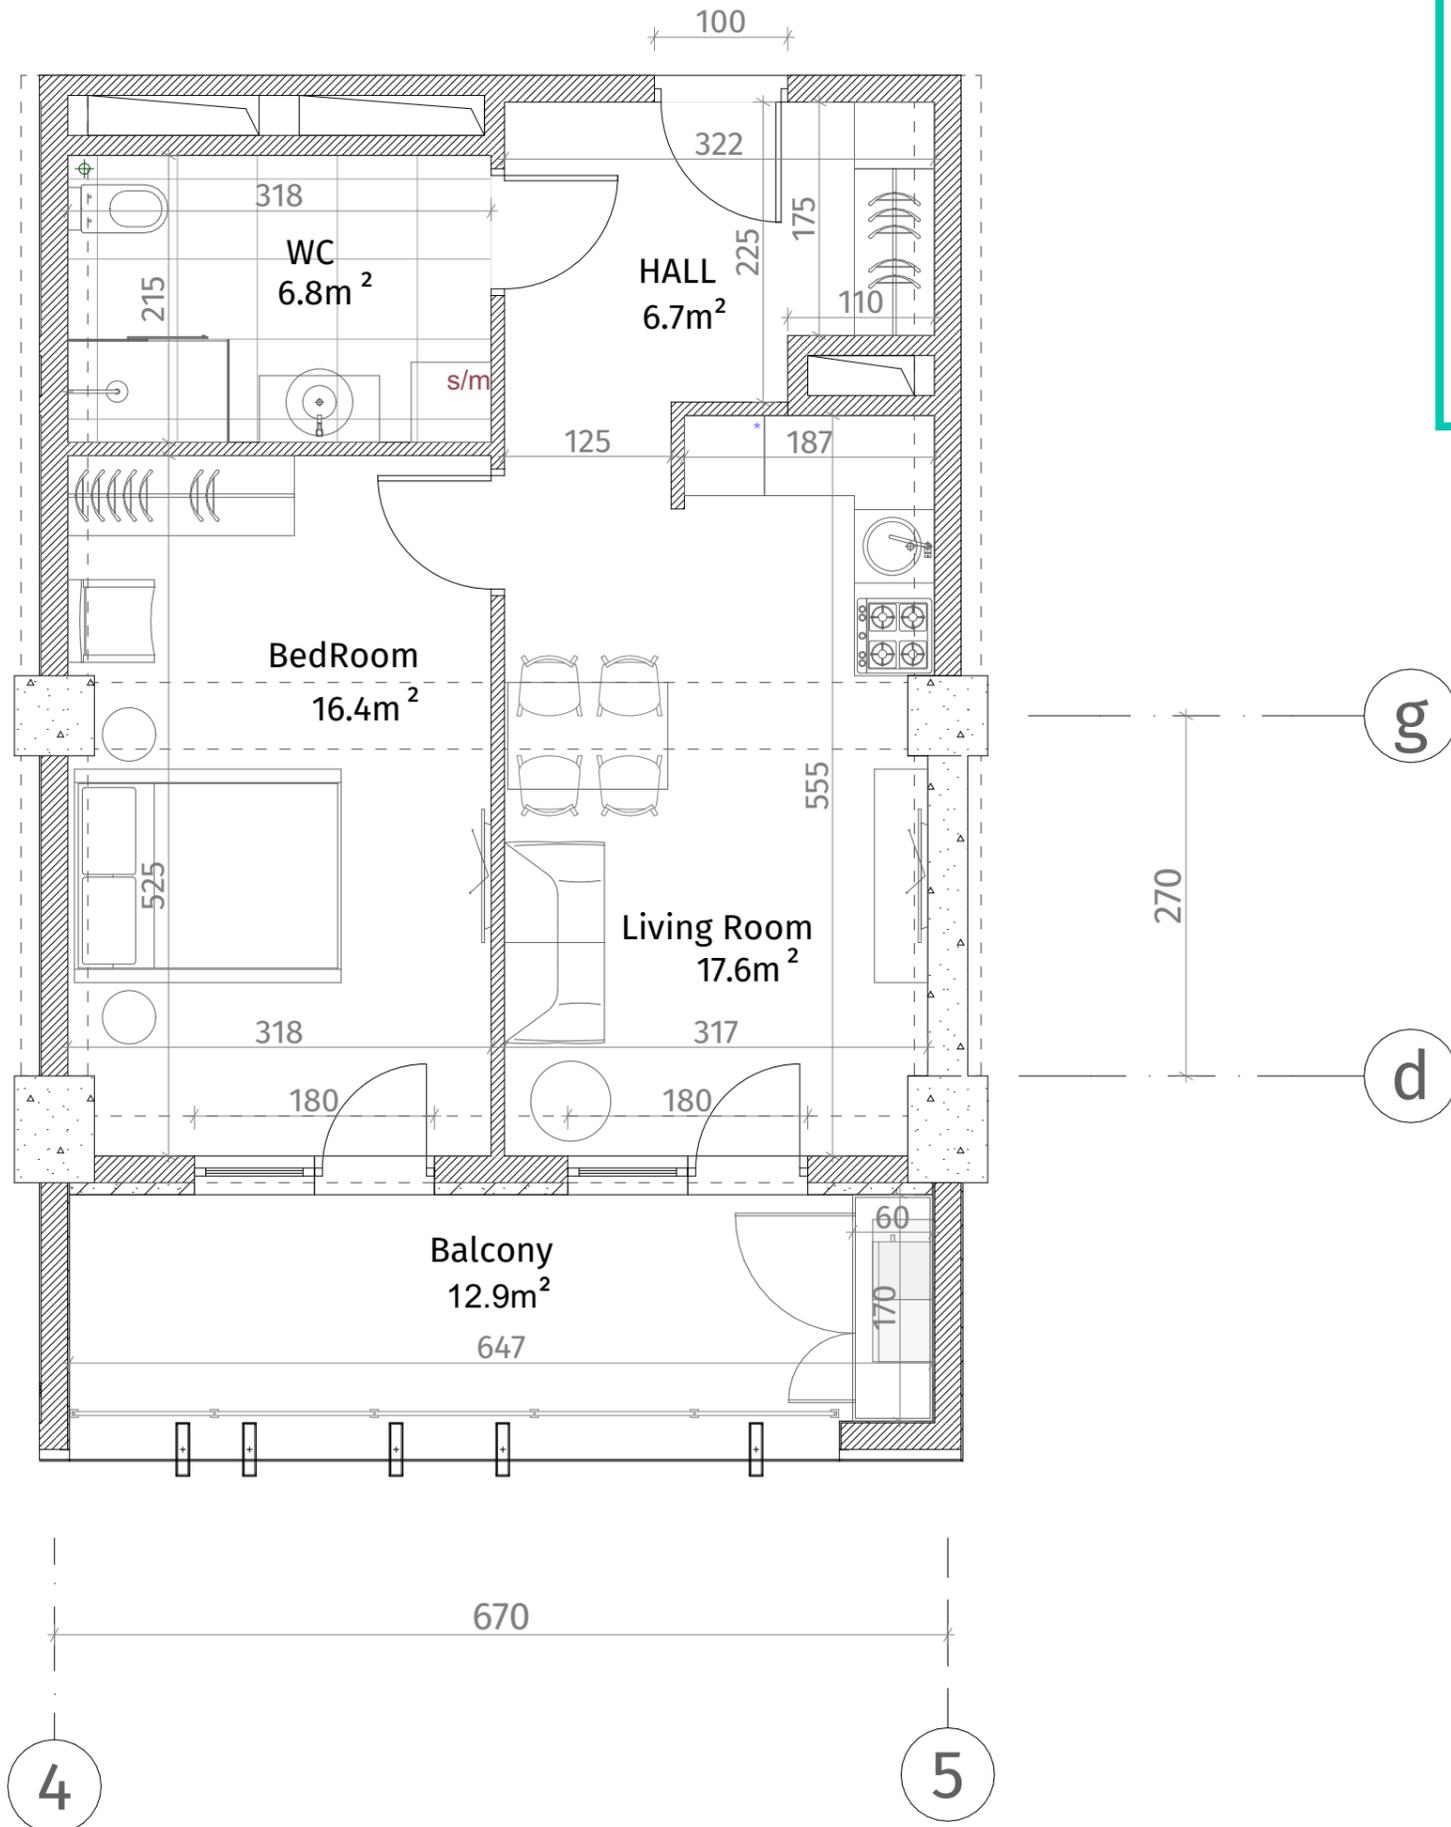

აქსელერაცია	
	რკინა-ბეტონი (კოლონა, დიფრაგმა)
	ბლოკის კედელი (100-150-200 მმ)
	რიგული (500-500 მმ)
	ბახის აღმნიშვნელი
	თავაზირ-მუყაოს ფილა
	დაკორაბიული პანელი
ჭარის სიმაღლე	
მოჭიმული იბახიდან ჭარამდე: 2.85 მ.	
მოჭიმული იბახიდან რიგულამდე: 2.55 მ.	