



**თეთრი  
კვანახი**


ისანი პარკი

ბლოკი A

სართული 19

ბინა #176

49.5+12.9=62.4

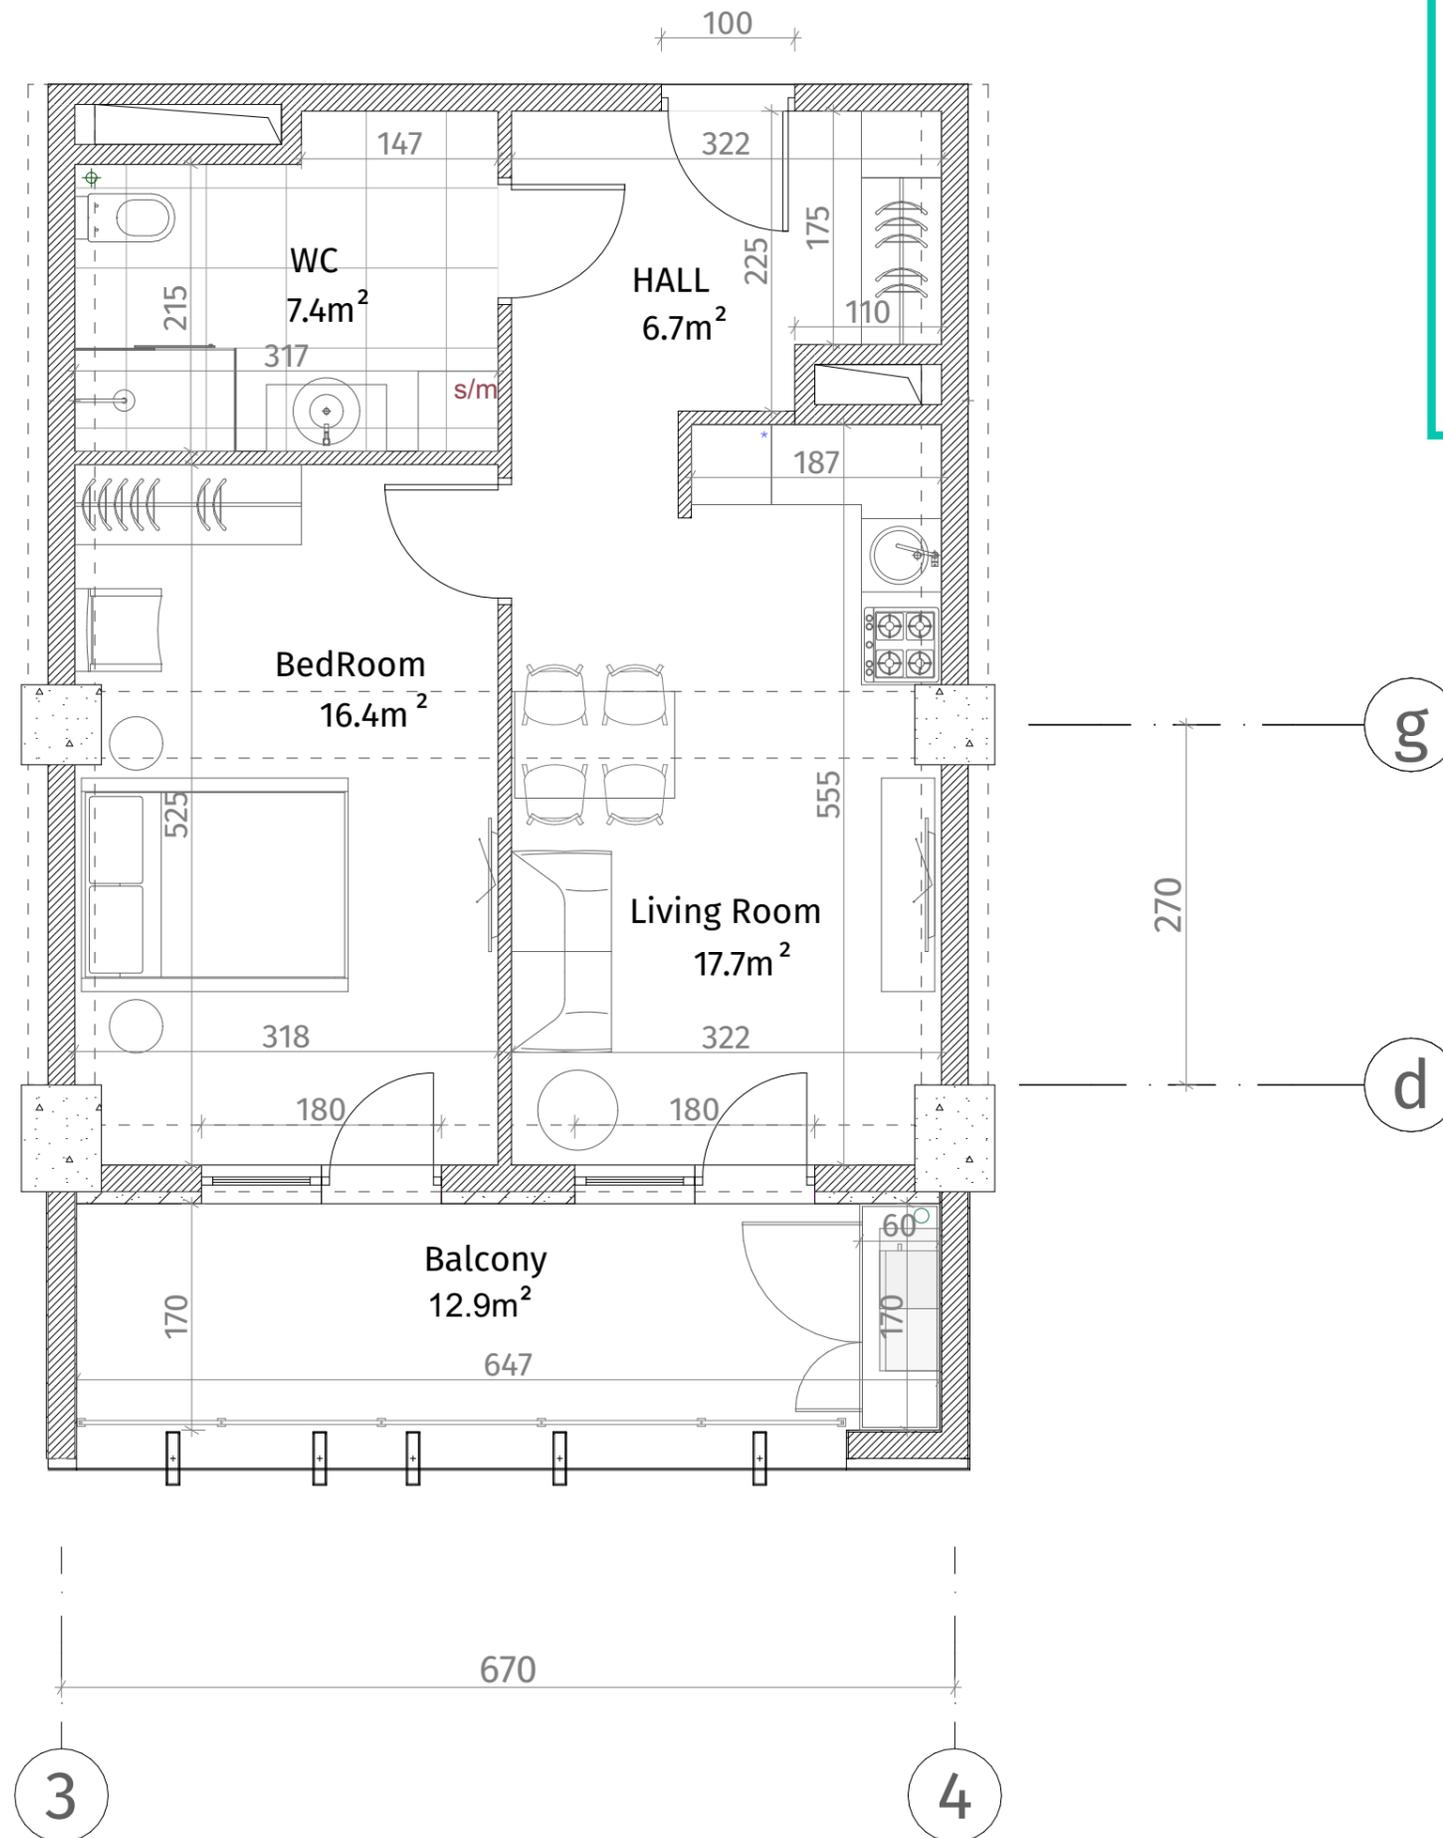

აქსელერაცია	
	რკინა-ბეტონი (კოლონა, დიფრაგმა)
	ბლოკის კედელი (100-150-200 მმ)
	რიგული (500-500 მმ)
	ბახის აღმნიშვნელი
	თავშირ-მუყაუს ფილა
	დაკორაბილი პანელი
ჭარის სიმაღლე	
მოჭიმული იბაბიდან ჯერამდე: 2.85 მ.	
მოჭიმული იბაბიდან რიგულამდე: 2.55 მ.	

