

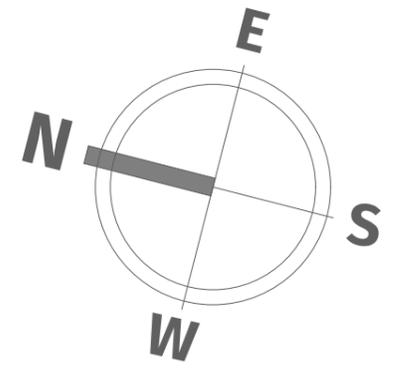
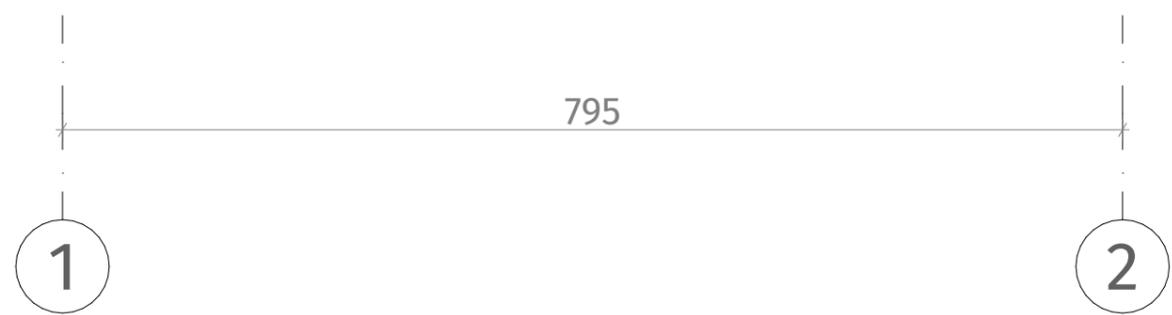


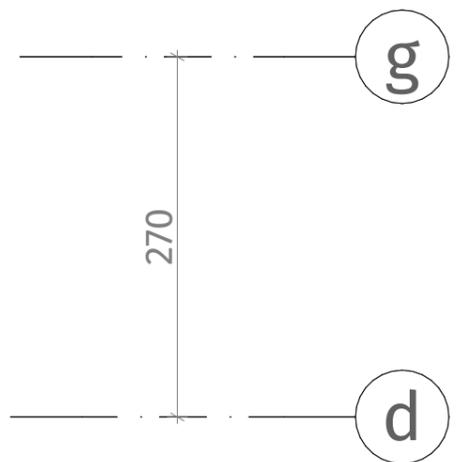

**თეთრი  
კვანახი**

ისანი პარკი  
ბლოკი A  
სართული 19  
ბინა #178  
59.3+15.8=75.1

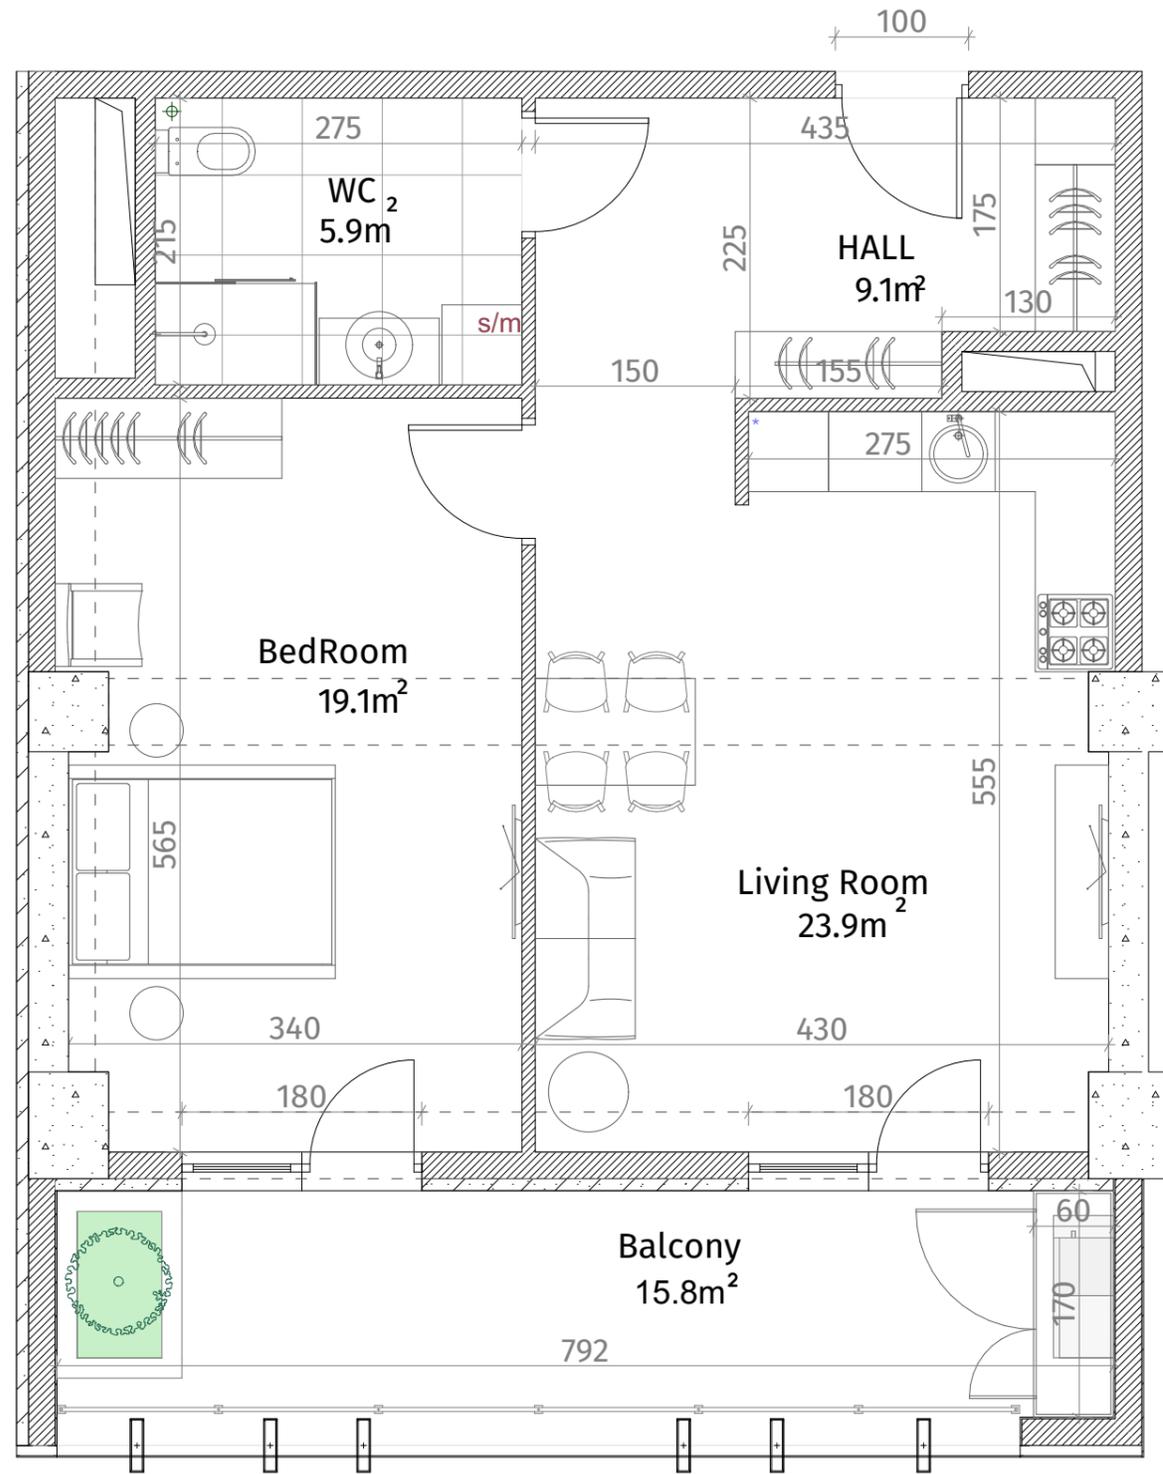

აქსელერაცია	
	რკინა-ბეტონი (სოლონი, დიფრაქტი)
	ბლოკის ქველი (100-150-200 მმ)
	რიგული (500-500 მმ)
	ბუნების აღმნიშვნელი
	თავაზირ-მუყაოს ფილა
	დაკორაბიული პანელი
ჭარის სიმაღლე	
მოჭიმული იბაბიდან ჯარამდე: 2.85 მ.	
მოჭიმული იბაბიდან რიგულამდე: 2.55 მ.	