
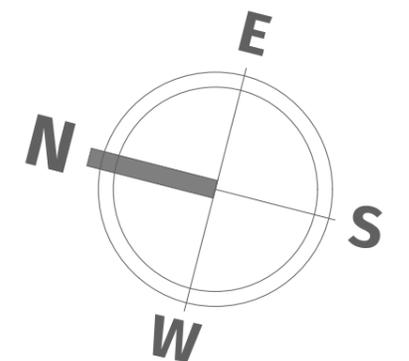
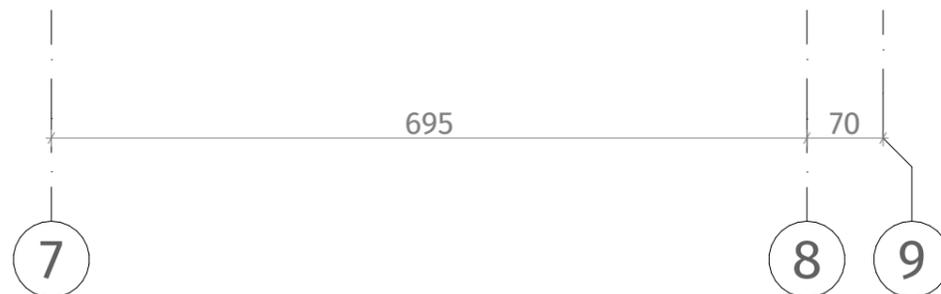
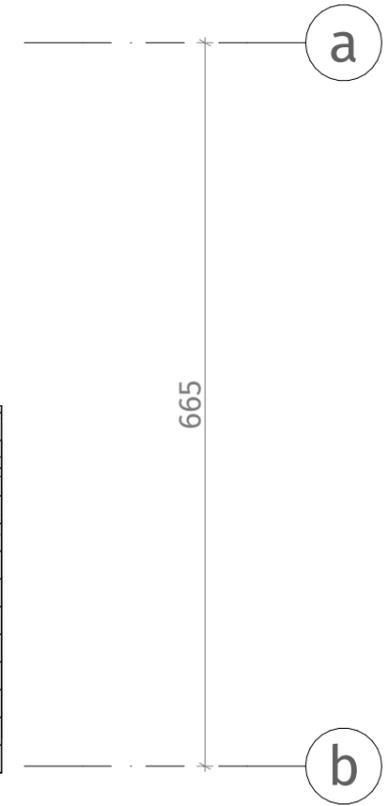


**თეთრი
კვანძი**

ისანი პარკი
ბლოკი A
სართული 20

ბინა #182
101.8+23.5=125.3

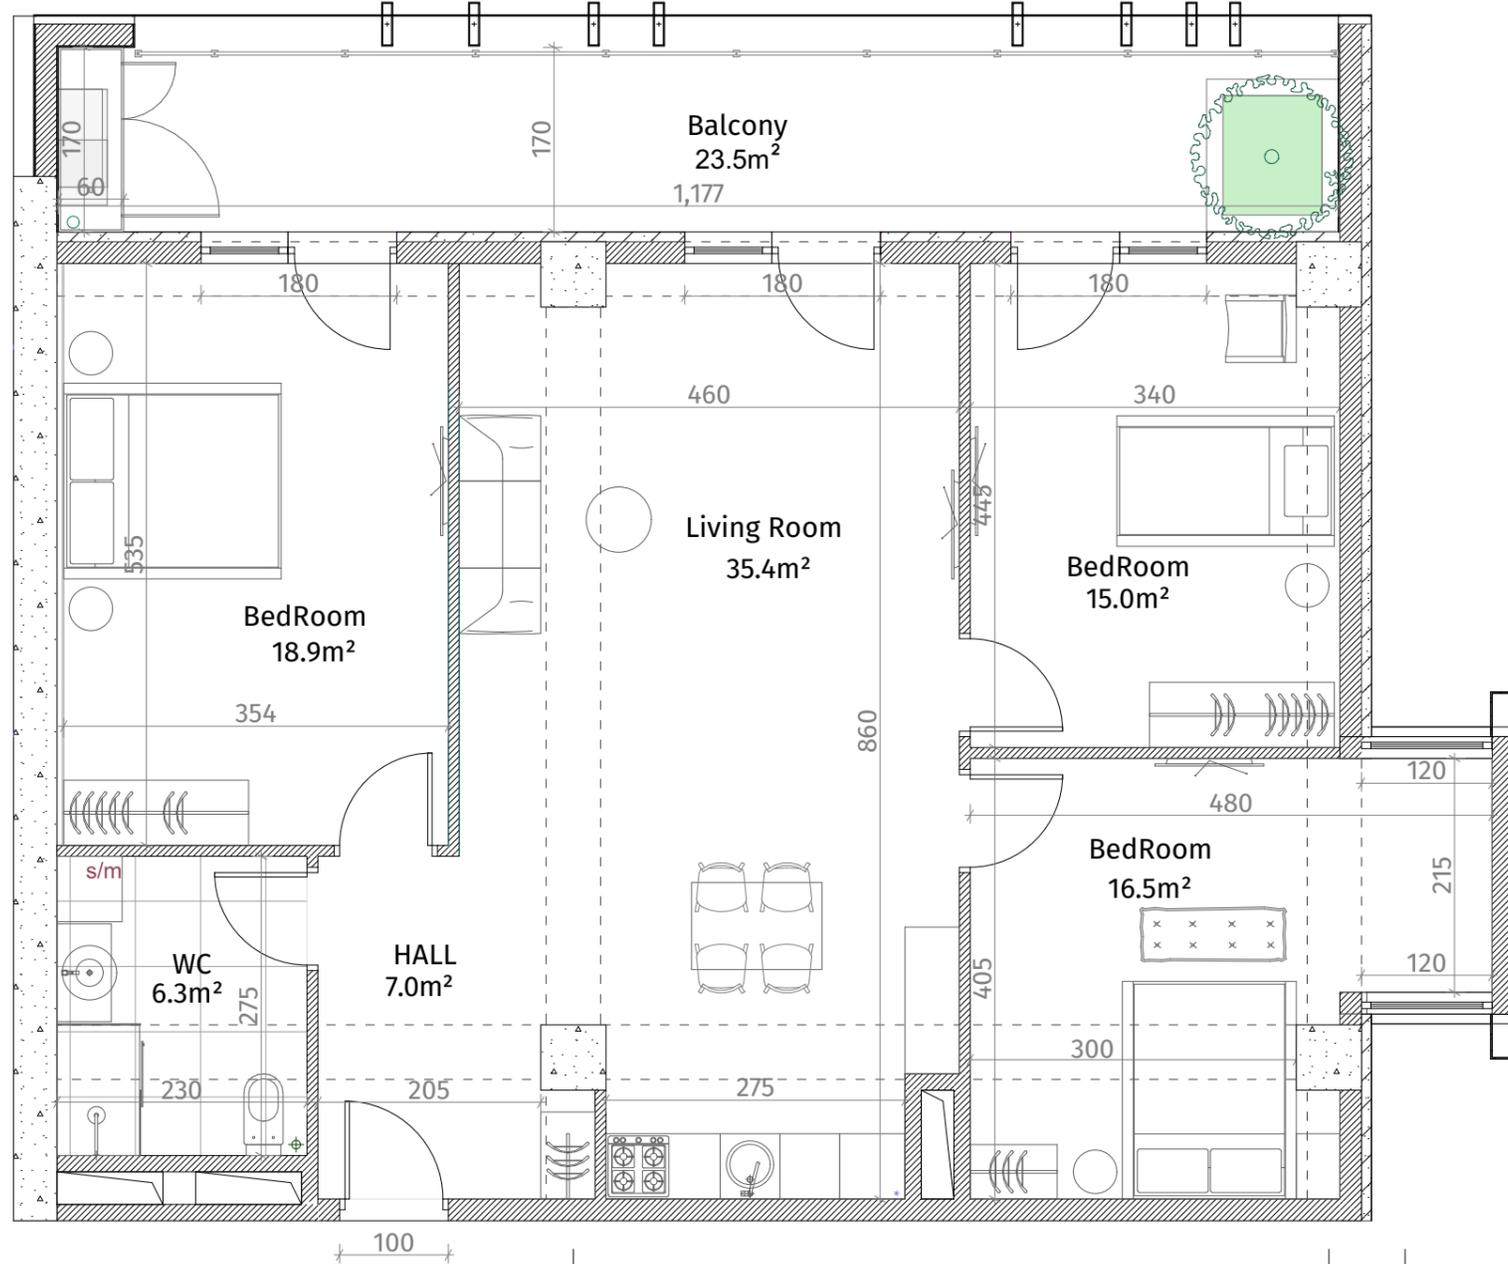

ექსპლიკაცია	
	რკინა-ბეტონი (კოლონა, დიაფრაგმა)
	ბლოკის კედელი (100-150-200 მმ)
	რიგული (500-500 მმ)
	მახის აღმნიშვნელი
	თაბაშირ-მუყაოს ფილა
	დუქორაბილი კანელი
ჭარის სიმაღლე	
მოვიძიე იახაიდან ჭარამდე: 2.85 მ.	
მოვიძიე იახაიდან რიგულამდე: 2.55 მ.	