


**თეთრი
კვანძი**

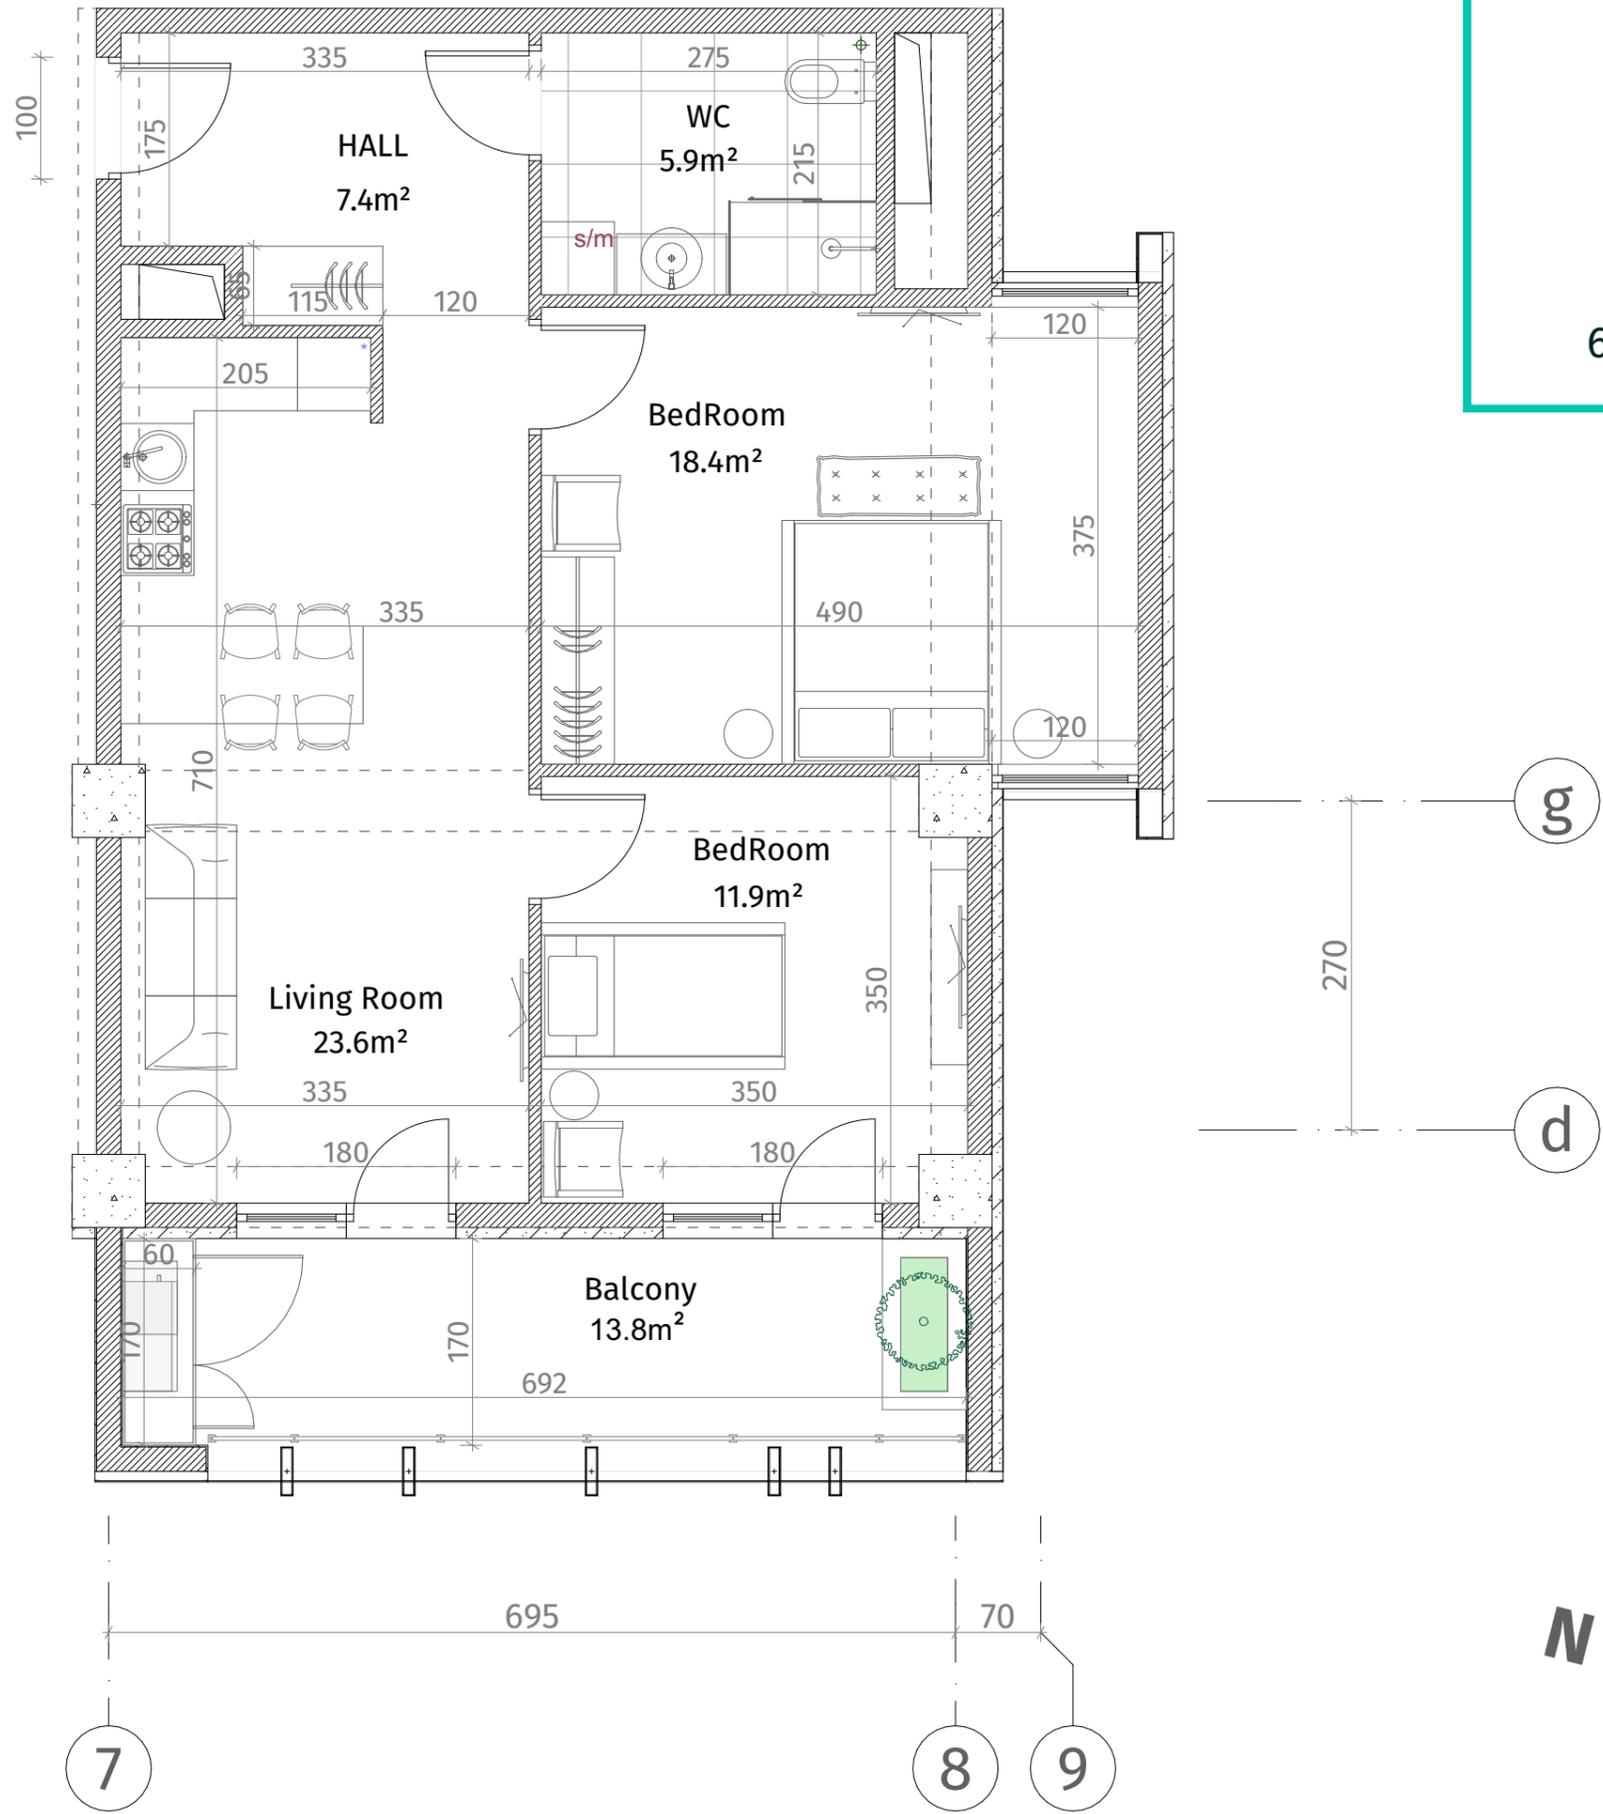

ისანი პარკი
ბლოკი A
სართული 20
ბინა #183
68.9+13.8=82.7

ექსპლიკაცია	
	რკინა-ბეტონი (ჯოლონა, დიაფრაგმა)
	ბლოკის კედელი (100-150-200 მმ)
	რიგული (500-500 მმ)
	ფსების აღმნიშვნელი
	თაბაშირ-მუყაოს ფილა
	დაკორაბილი პანელი
ჯარის სიმაღლე	
მოჭიმული იახაიდან ჯარამდე: 2.85 მ.	
მოჭიმული იახაიდან რიგულამდე: 2.55 მ.	

