



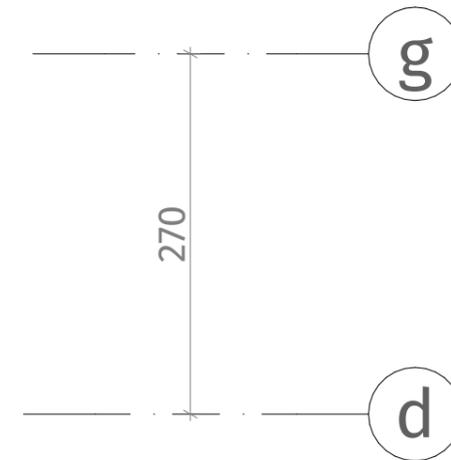

**თეთრი
კვანძი**

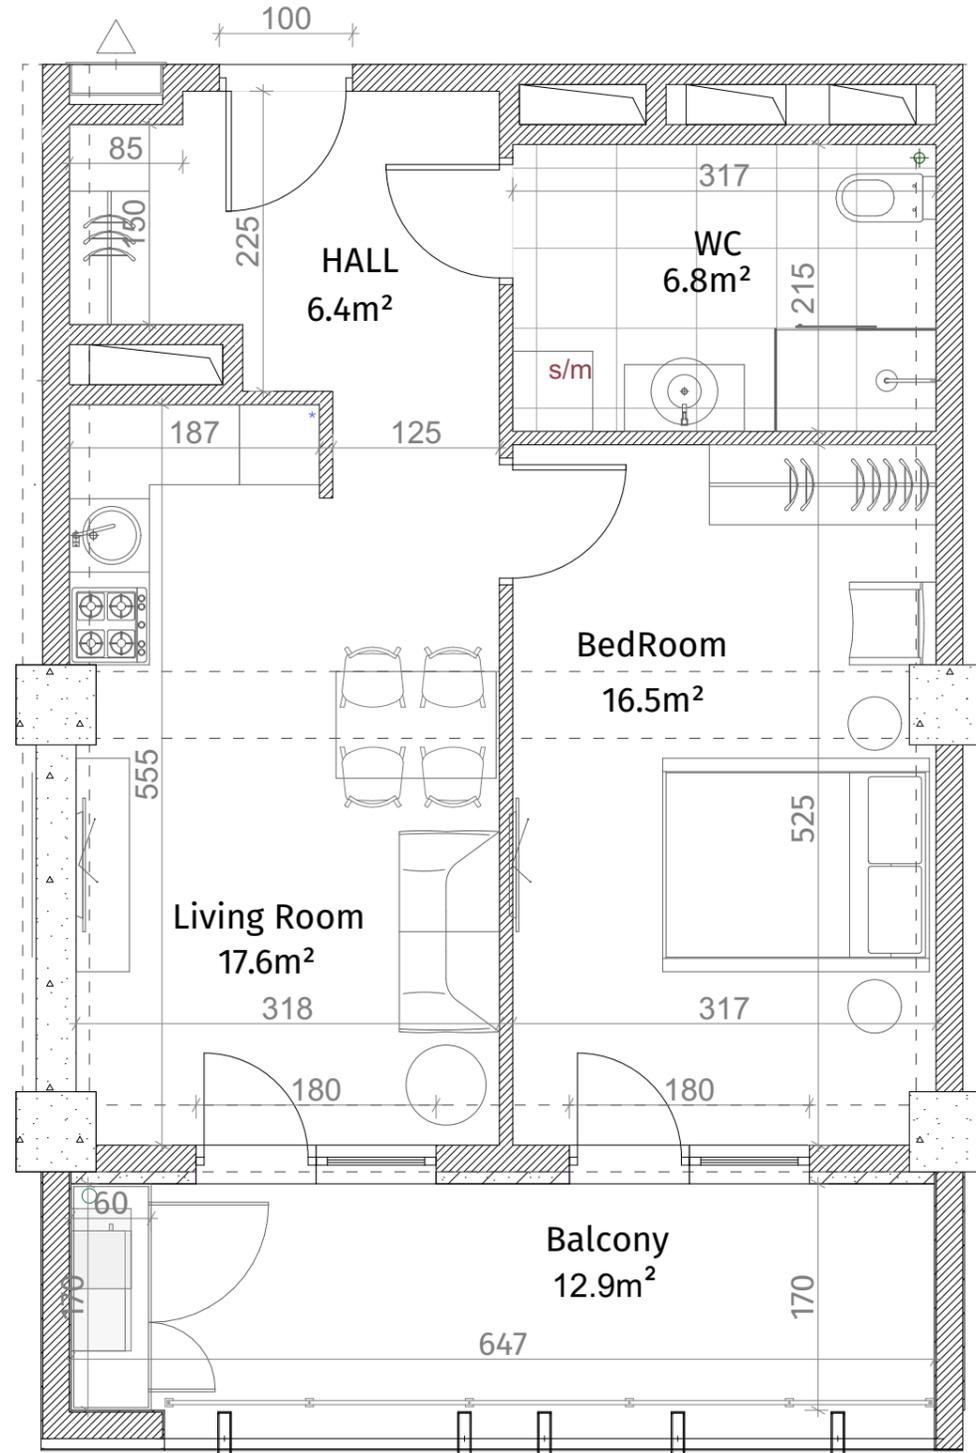

ისანი პარკი
ბლოკი A
სართული 20
ბინა #184
48.5+12.9=61.4

ქსელის ნიშნები	
	რკინა-ბეტონი (კოლონა, დიაფრაგმა)
	ბლოკის ჯაჭვი (100-150-200 მმ)
	რიგელი (500-500 მმ)
	ფახტის აღმნიშვნელი
	თაბაშირ-მუყოს ფილა
	დაკორაბილი კანალი
ჯარის სიმაღლე	
მოჭიმული იახაიდან ჯარამდე: 2.85 მ.	
მოჭიმული იახაიდან რიგელამდე: 2.55 მ.	

