



**თეთრი  
კვანძი**

ისანი პარკი  
ბლოკი A  
სართული 20  
ბინა #185  
48.7+12.9=61.6

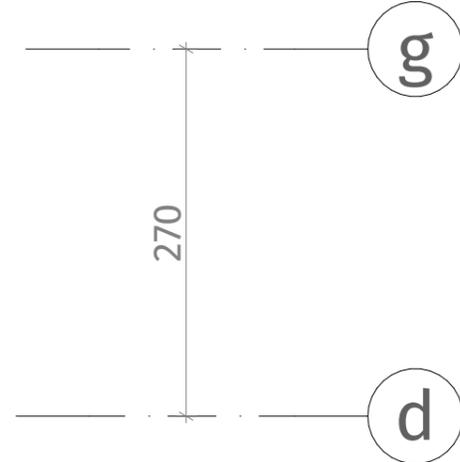

ექსპლიკაცია	
	რკინა-ბეტონი (კოლონა, დიფრაგმა)
	ბლოკის კედელი (100-150-200 მმ)
	რიგული (500-500 მმ)
	გახბის აღმნიშვნელი
	თაბაშირ-მუყაოს ფილა
	დეკორატიული კანელი
ჭარის სიმაღლე	
მოჭიმული იახაიდან ჭარამდე: 2.85 მ.	
მოჭიმული იახაიდან რიგელამდე: 2.55 მ.	

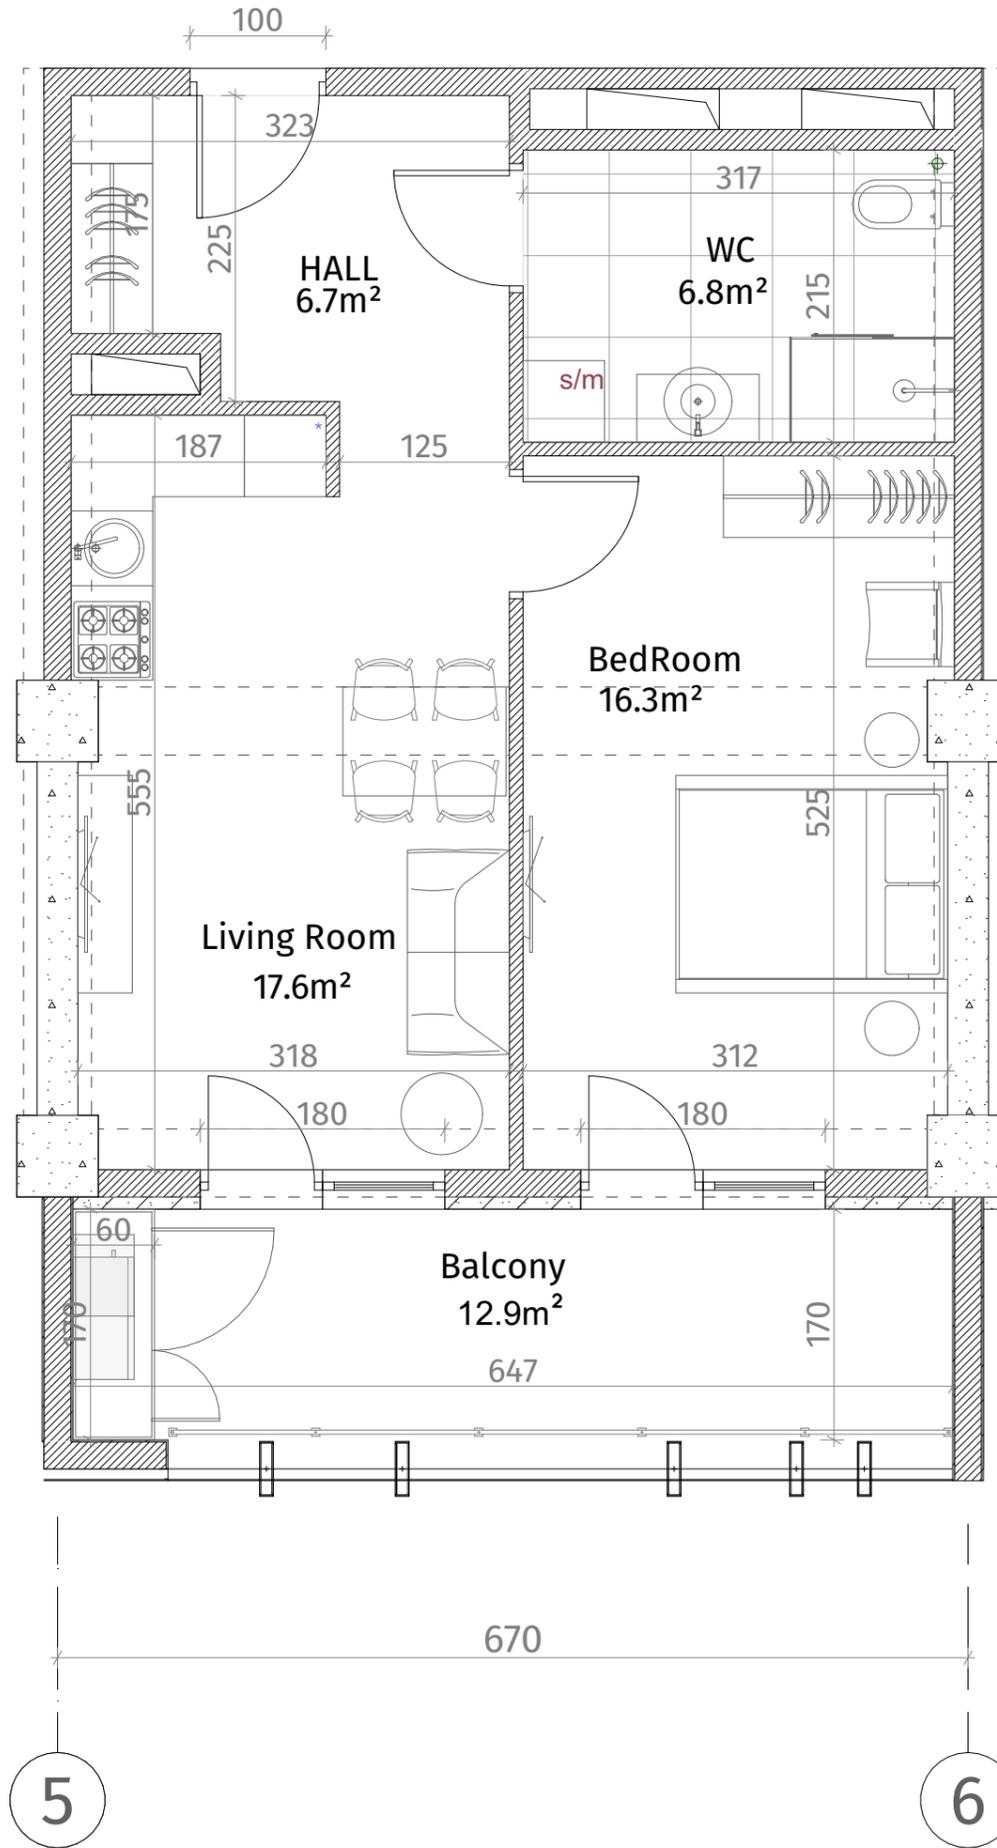