

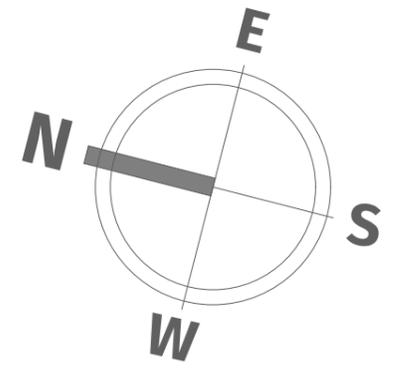
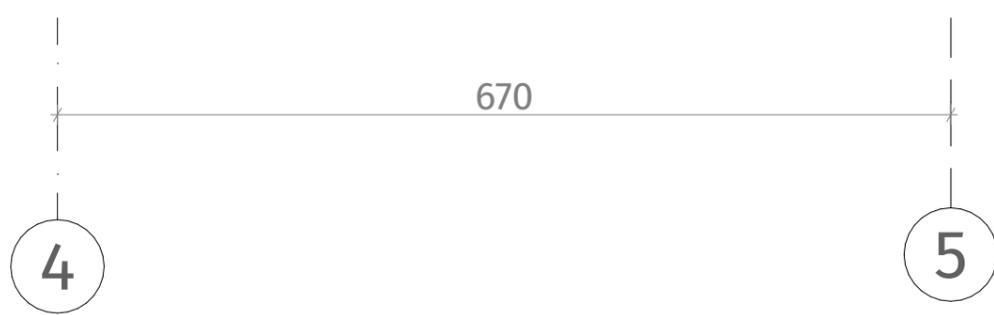


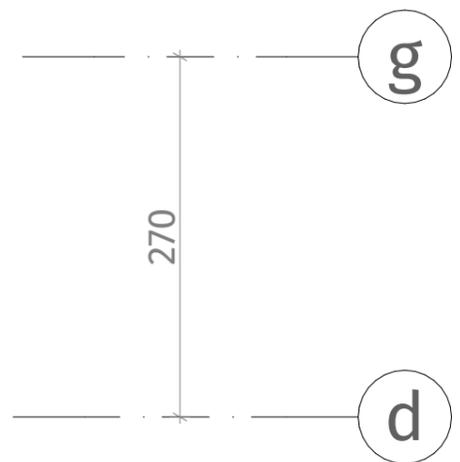

**თეთრი  
კვანახი**

ისანი პარკი  
ბლოკი A  
სართული 20  
ბინა #186  
48.8+12.9=61.7

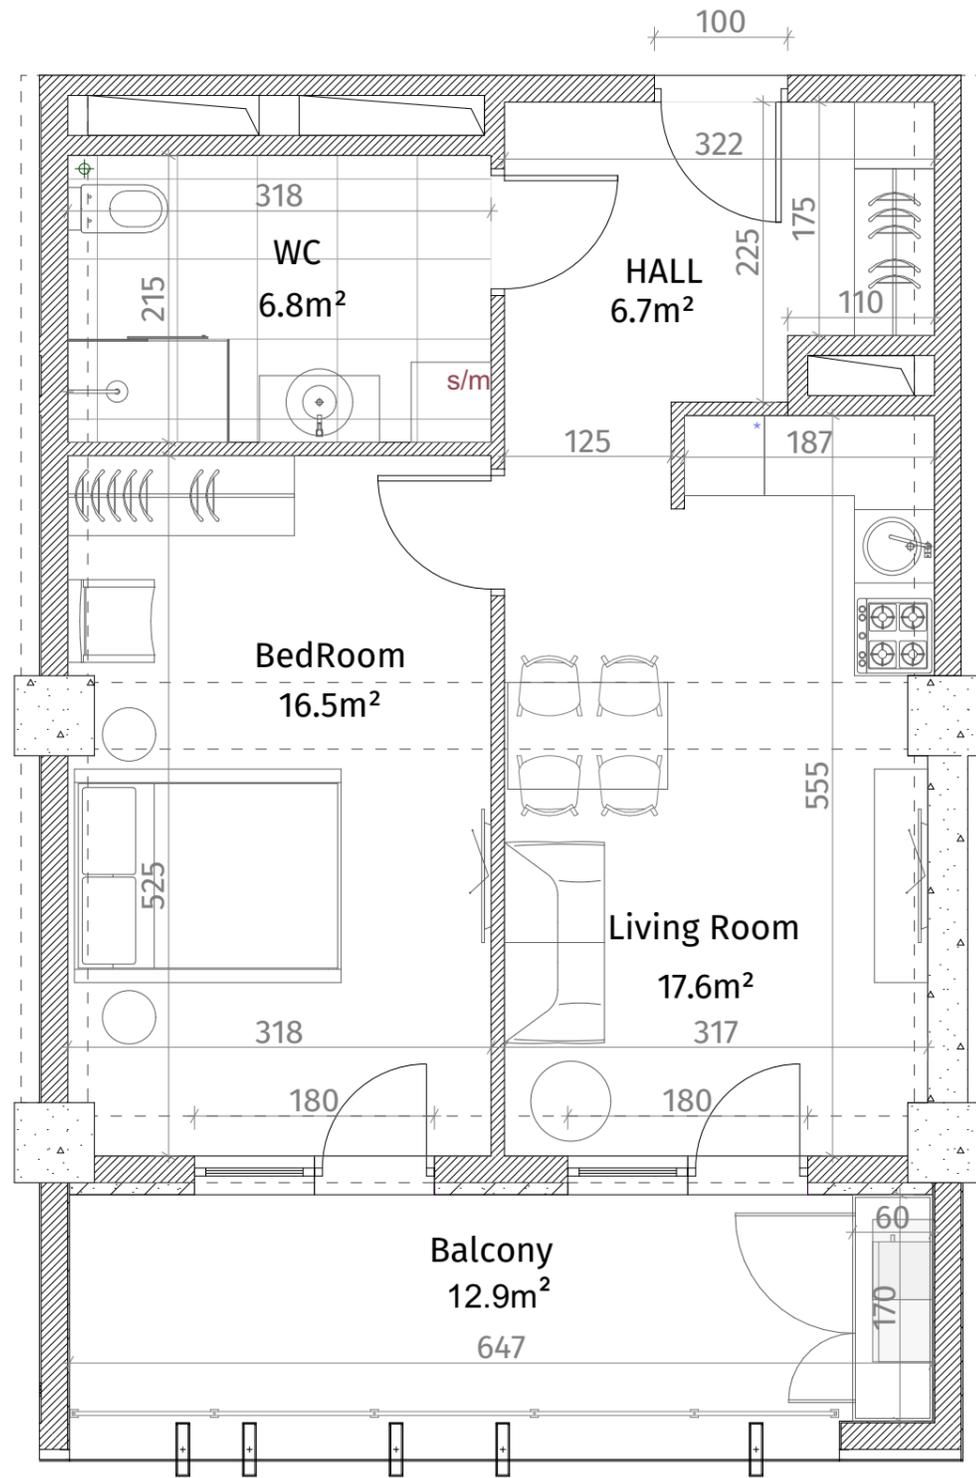

აქსელერაცია	
	რკინა-ბეტონი (სოლონი, დიფრაგმა)
	ბლოკის კედელი (100-150-200 მმ)
	რიგული (500-500 მმ)
	ბაზის აღმნიშვნელი
	თავაზირ-მუყაოს ფილა
	დაკორაბიული პანელი
ჭარის სიმაღლე	
მოჭიმული იბრაიდან ჯარამდე: 2.85 მ.	
მოჭიმული იბრაიდან რიგულამდე: 2.55 მ.	