


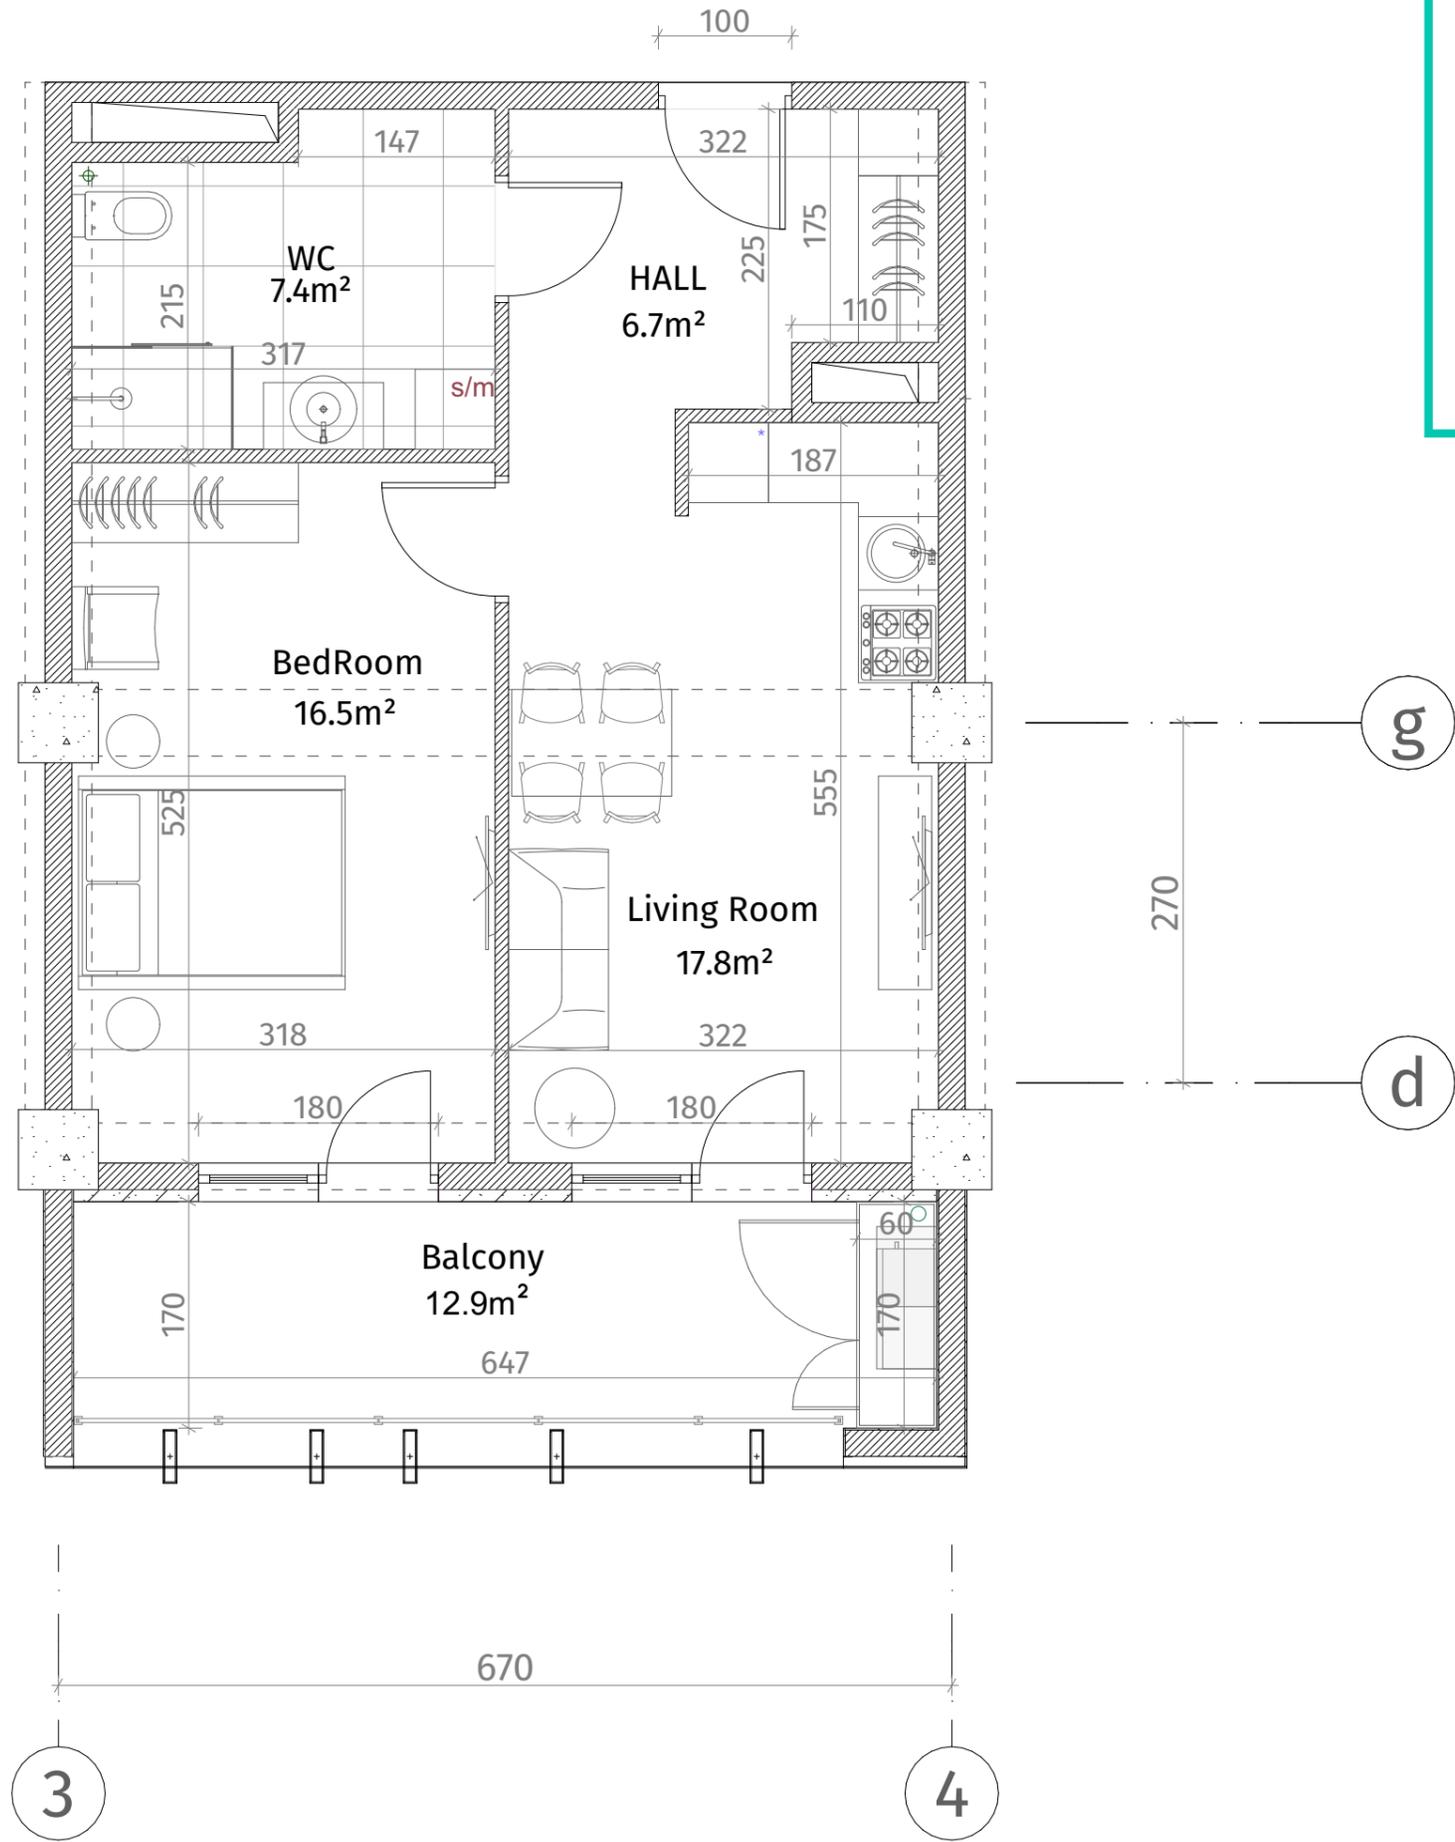

**თეთრი
კვანახი**

ისანი პარკი
ბლოკი A
სართული 20
ბინა #187
49.6+12.9=62.5



აქსელერაცია	
	რკინა-ბეტონი (სტოპორი, დიფუზორი)
	ბლოკის კედელი (100-150-200 მმ)
	რიგული (500-500 მმ)
	ბუნების აღმნიშვნელი
	თავაზირ-მუყაოს ფილა
	დაკორაბიული პანელი
ჭარის სიმაღლე	
მოჭიმული იატაკიდან ჭარამდე: 2.85 მ.	
მოჭიმული იატაკიდან რიგულამდე: 2.55 მ.	

