



**თეთრი  
კვანახი**





ისანი პარკი

ბლოკი A

სართული 20

ბინა #188

48.7+12.9=61.6

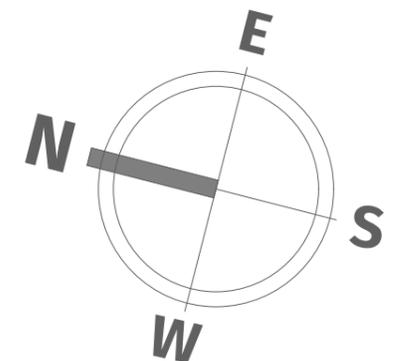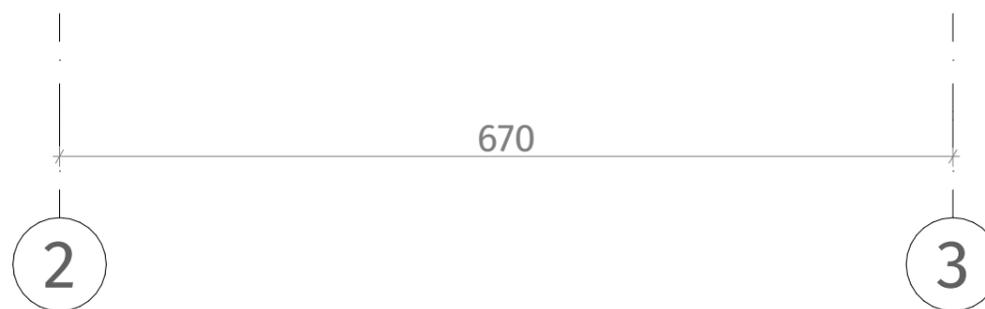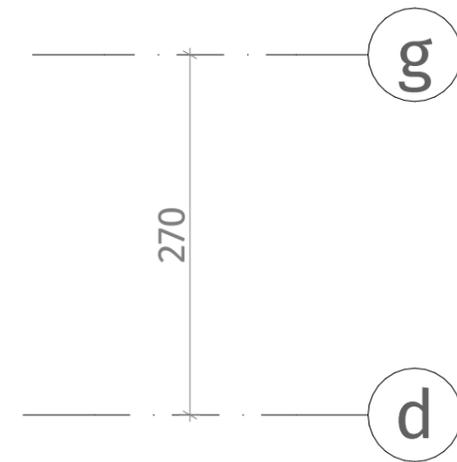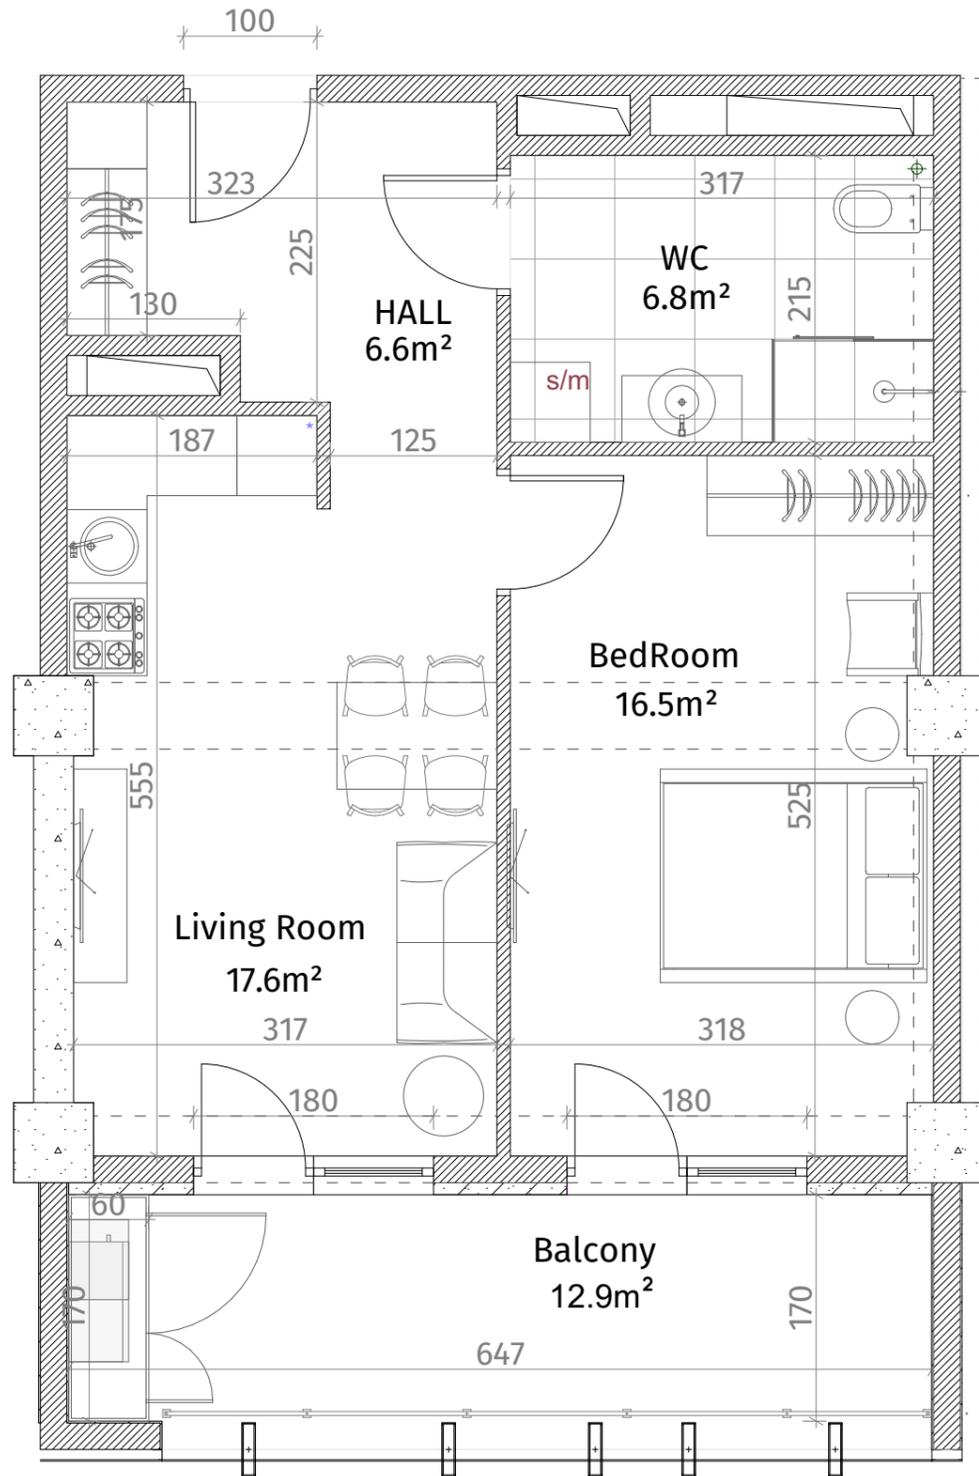

ექსპლიკაცია	
	რკინა-ბეტონი (კოლონა, ღივანაკა)
	ბლოკის კედელი (100-150-200 მმ)
	რიგული (500-500 მმ)
	გახის აღნიშვნა
	თაბაშირ-გუჟოს ფილა
	დაკორაბილი კანალი
ჯარის სიმაღლე	
მოჭიმული იატაკიდან ჯარამდე: 2.85 მ.	
მოჭიმული იატაკიდან რიგულამდე: 2.55 მ.	