




**თეთრი
კვანახი**

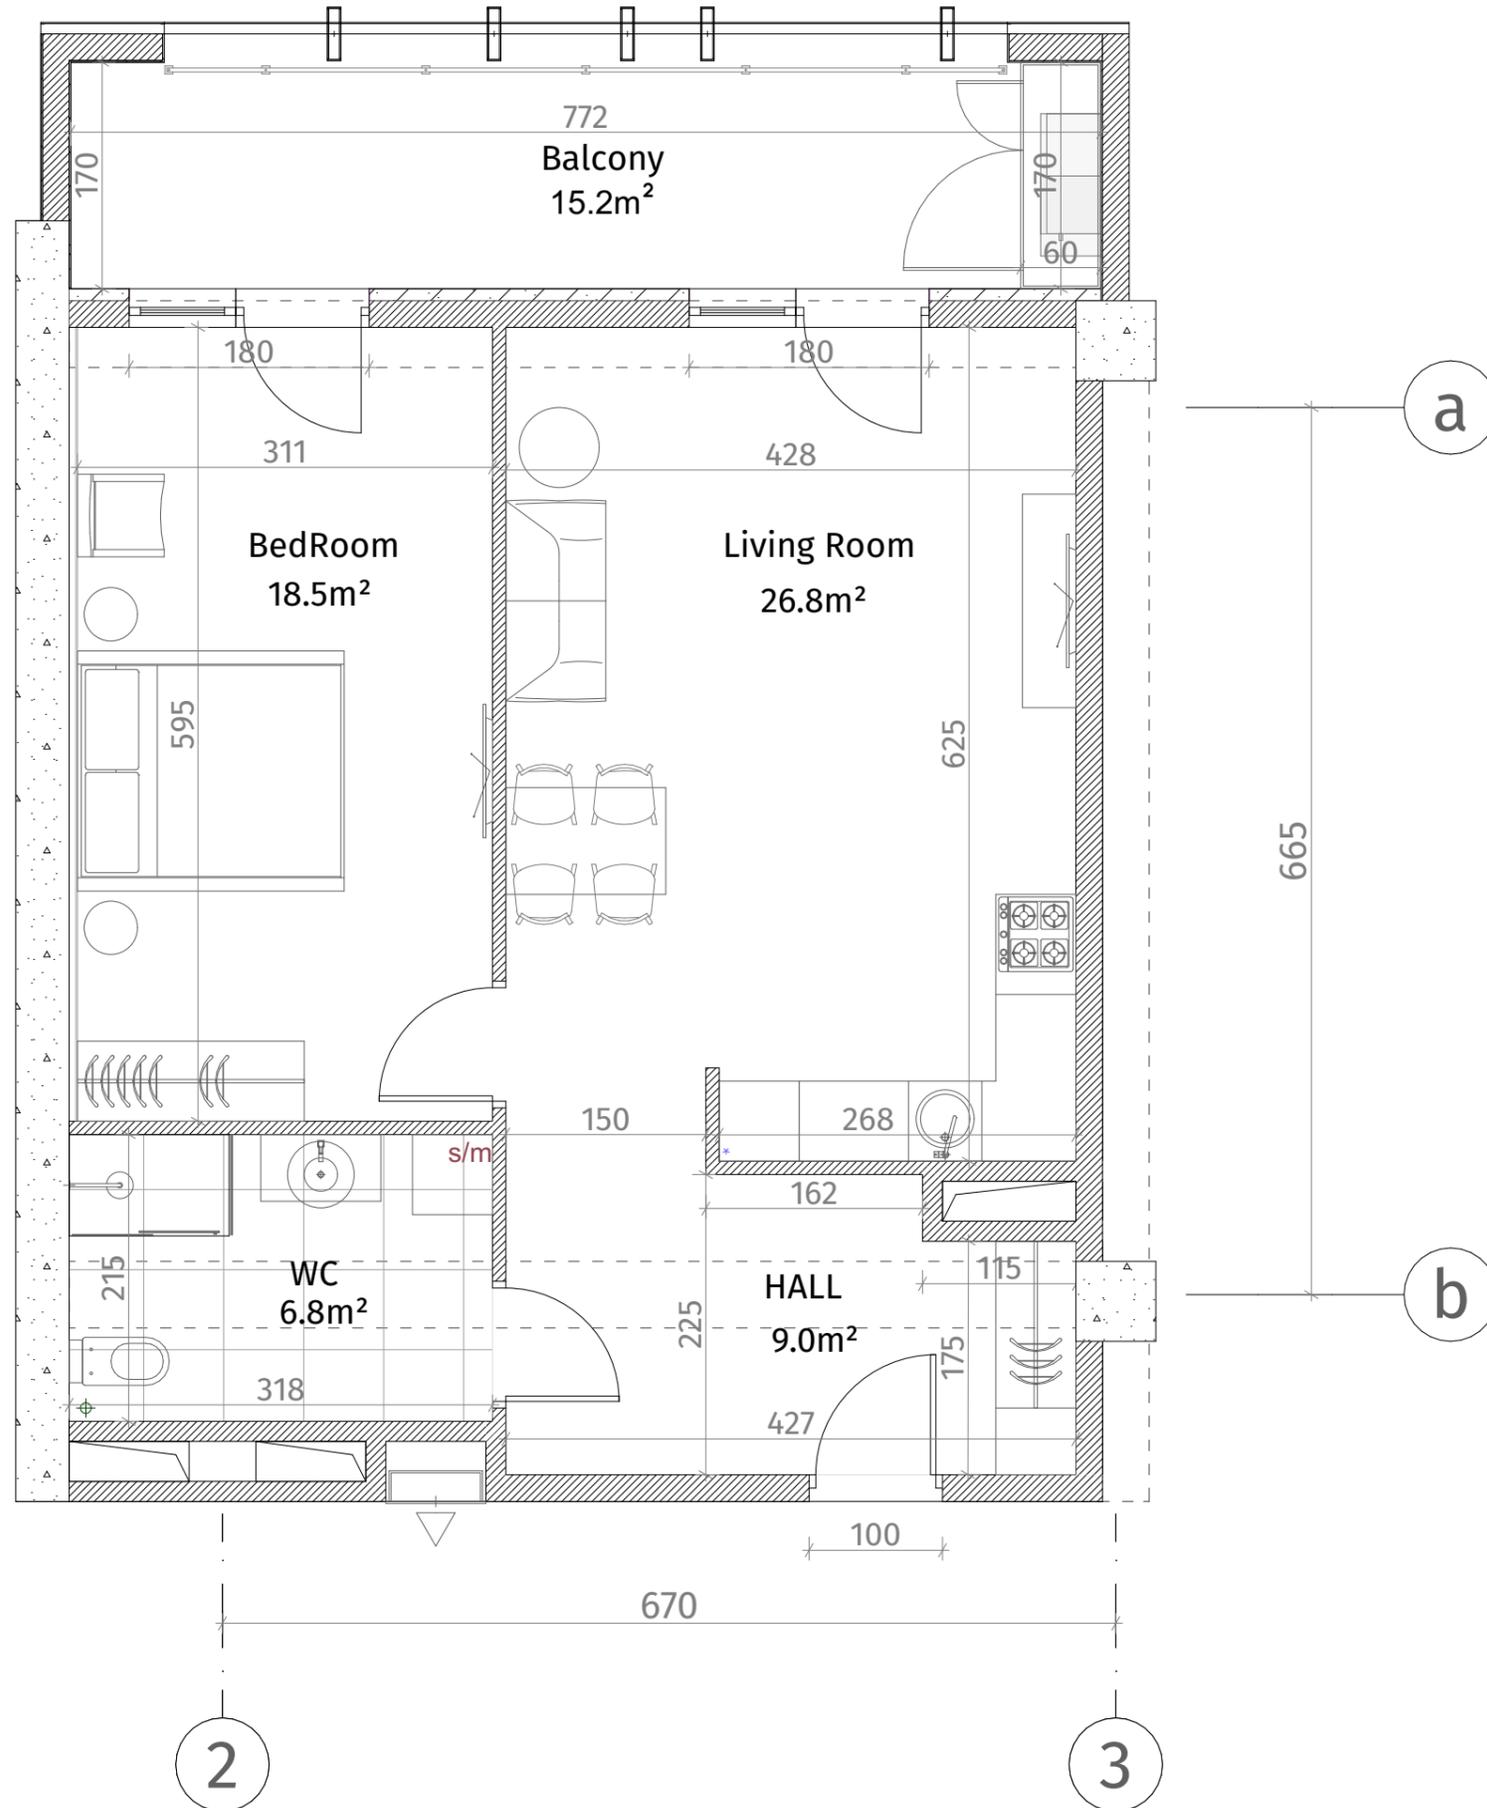

ისანი პარკი
ბლოკი A
სართული 20
ბინა #190
62.9+15.2=78.1

აქსელერაცია

	კონკრეტის კონსტრუქცია (კოლონა, დიფრაგმა)
	ბლოკის კედელი (100-150-200 მმ)
	რიგული (500-500 მმ)
	მახის აღმნიშვნელი
	თაბაშირ-მუყაოს ფილა
	დუქორბიული პანელი
ჭარის სივრცე	
მოჭიმული იატაკიდან ჭარამდე: 2.85 მ.	
მოჭიმული იატაკიდან რიგულამდე: 2.55 მ.	

