

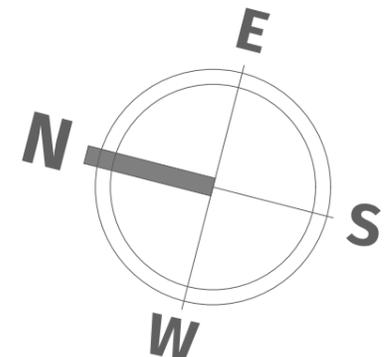


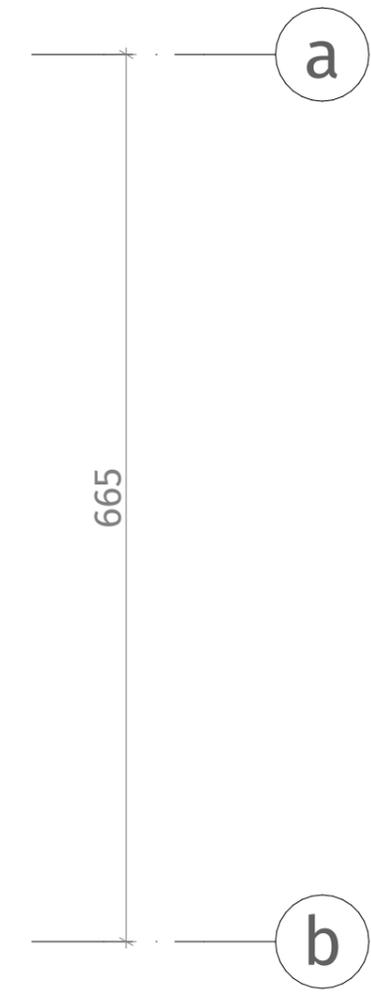

**თეთრი
კვანახი**

ისანი პარკი
ბლოკი A
სართული 20
ბინა #191
55.4+12.9=68.3

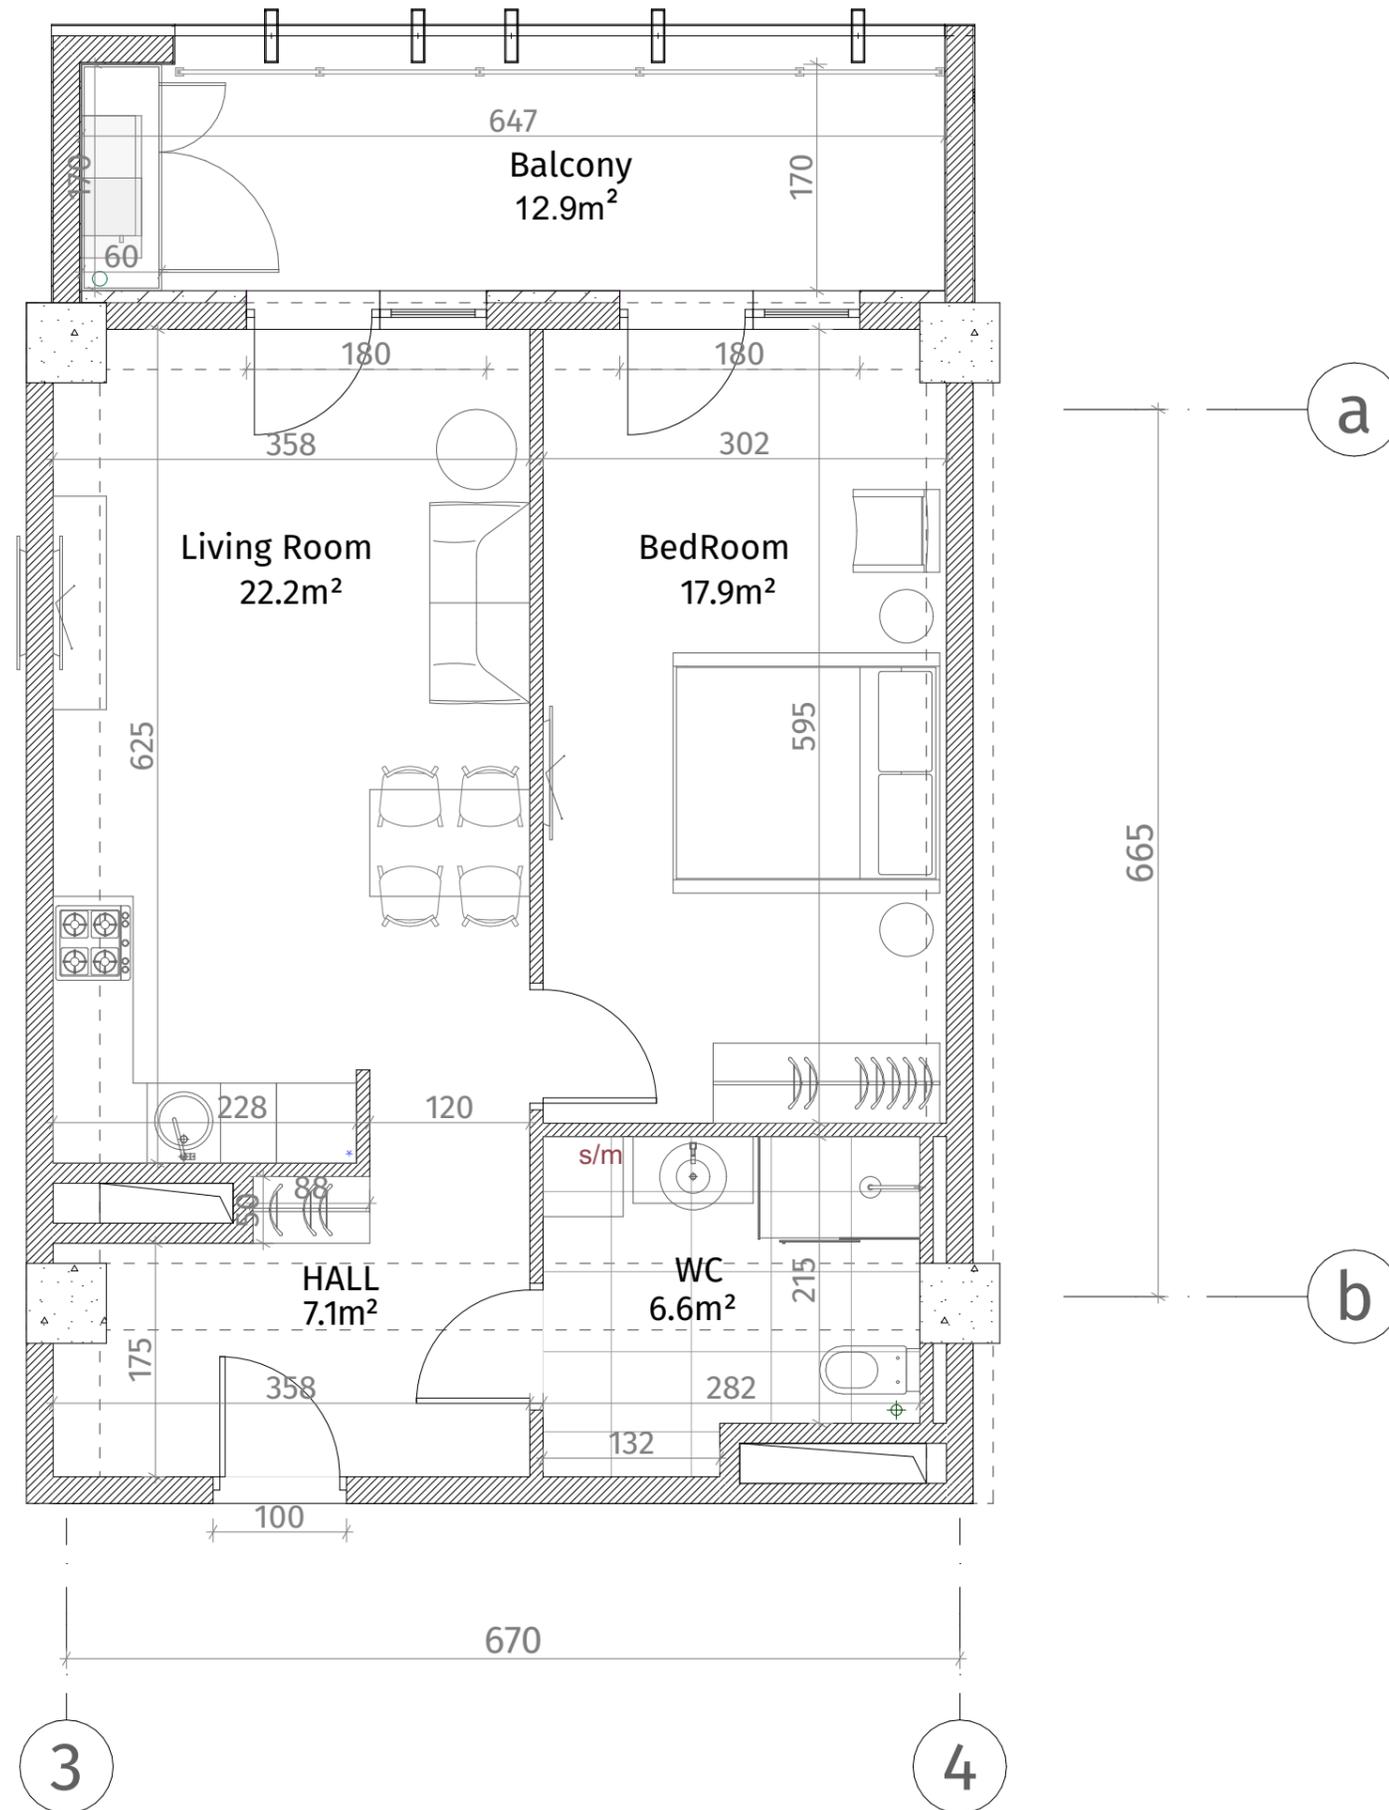

აქსელერაცია	
	კონკრეტის ფენა (კოლონა, დიფრაგმა)
	ბლოკის კედელი (100-150-200 მმ)
	კიბრები (500-500 მმ)
	მახის აღმნიშვნელი
	თაბაშირ-მუყაოს ფილა
	დუქორბილი ანალი
ჰარის სიმაღლე	
მოჭიმული იბრაილან ჰარამდე: 2.85 მ.	
მოჭიმული იბრაილან რიგულამდე: 2.55 მ.	