




**თეთრი  
კვანახი**

ისანი პარკი  
ბლოკი A  
სართული 20  
ბინა #192  
52.4+12.6=65.0

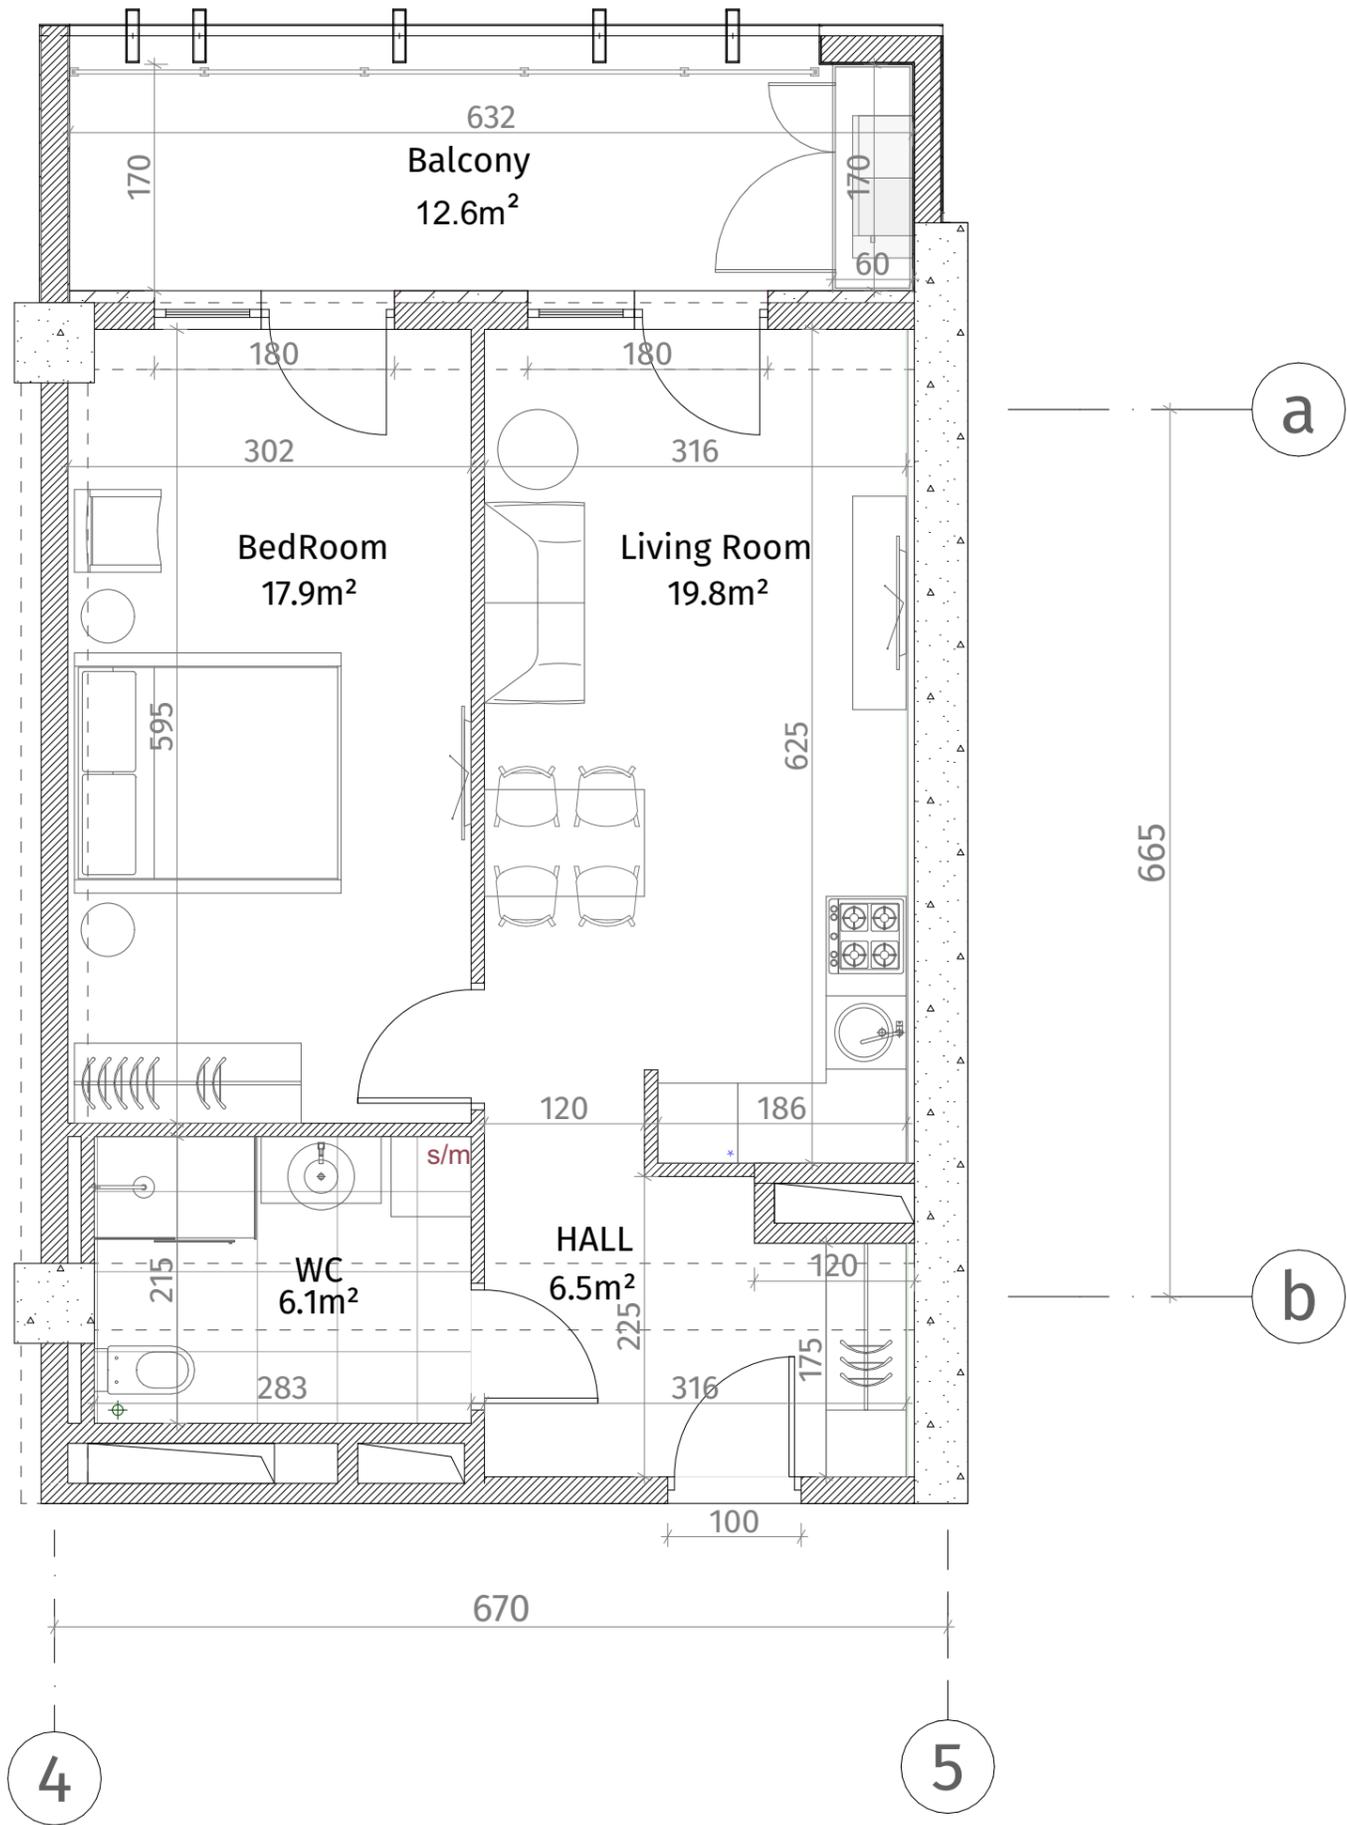

ექსპლიკაცია	
	კაინა-ბატონი (ჯოლონა, დიაფრაგმა)
	ბლოკის კედელი (100-150-200 მმ)
	რიგული (500-500 მმ)
	მახის აღმნიშვნელი
	თაბაშირ-მუყაოს ფილა
	დუაორბიული ანალი
ჭარის სიმაღლე	
მოჭიმული იატაკიდან ჭარამდე: 2.85 მ.	
მოჭიმული იატაკიდან რიგულამდე: 2.55 მ.	

