

**თეთრი
კვანძი**


ისანი პარკი

ბლოკი A

სართული 21

ბინა #193

$101.8+23.5=125.3$

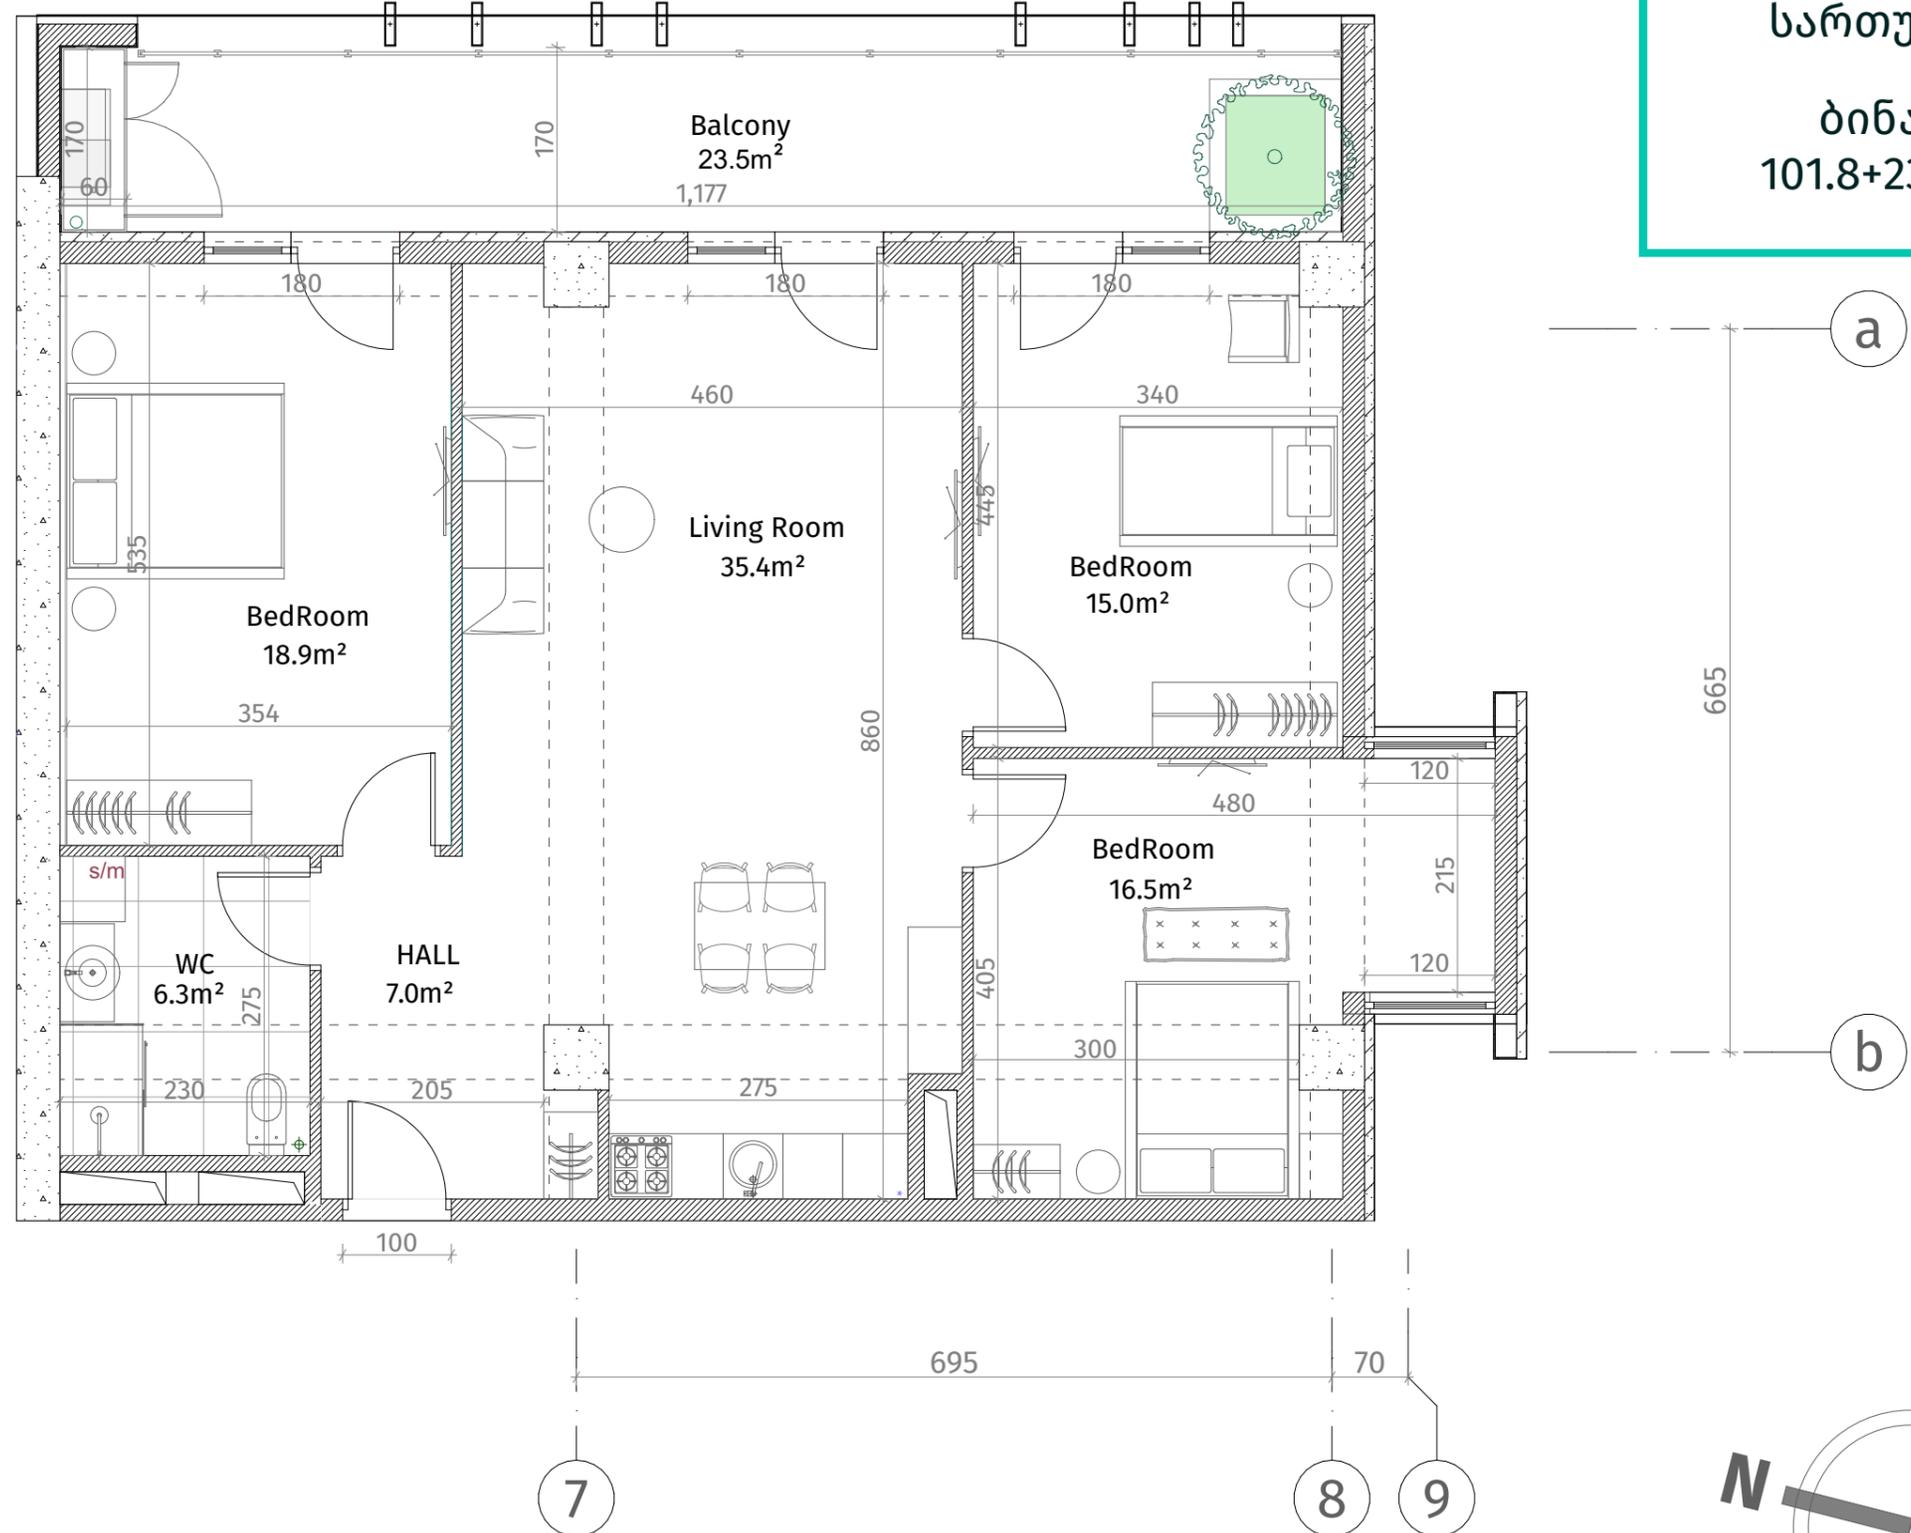

ექსპლიკაცია	
	რკინა-ბეტონი (კოლონა, დიაფრაგმა)
	ბლოკის კედელი (100-150-200 მმ)
	რიგული (500-500 მმ)
	მასბის აღმნიშვნელი
	თაბაშირ-მუყაოს ფილა
	ღაჯორაბიული ხანელი
ჭარის სიმაღლე	
მოვიწილი იატაკიდან ჭარამდე: 2.85 მ.	
მოვიწილი იატაკიდან რიგულამდე: 2.55 მ.	

