


**თეთრი
კვანძი**

ისანი პარკი
ბლოკი A
სართული 21
ბინა #194
68.9+13.8=82.7

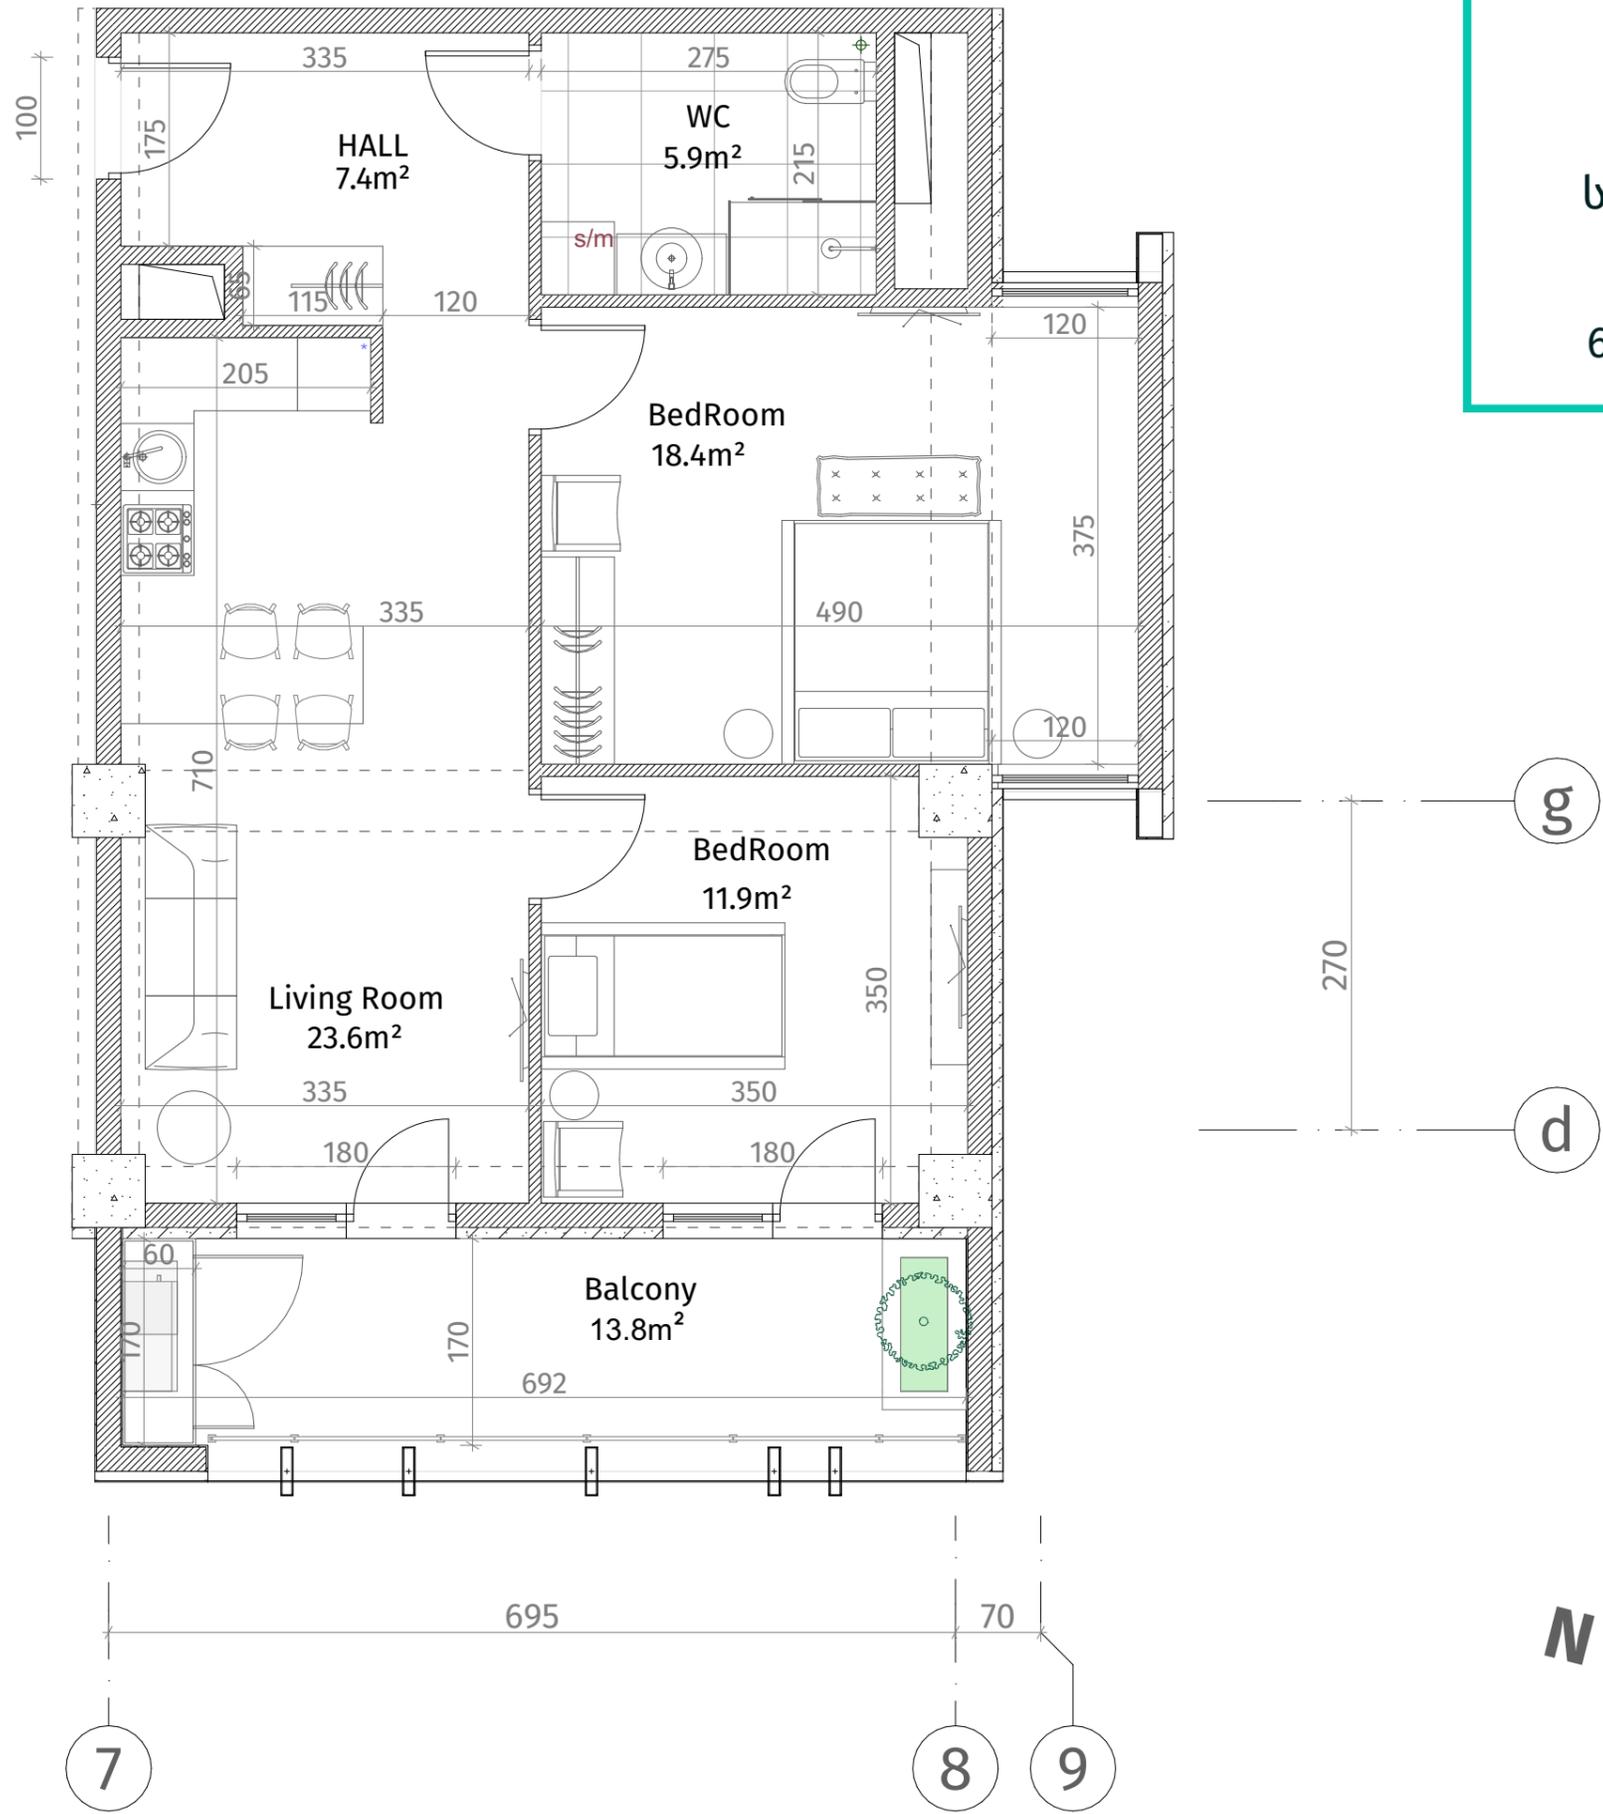

ექსპლიკაცია	
	რკინა-ბეტონი (კოლონა, ღიაფარავა)
	ბლოკის კედელი (100-150-200 მმ)
	რიგელი (500-500 მმ)
	მხატვის აღმნიშვნელი
	თაბაშირ-მუყაოს ფილა
	ღაპორბილი ჯანელი
ჯარის სიმაღლე	
მოჭიმული იახაიდან ჯარამდე: 2.85 მ.	
მოჭიმული იახაიდან რიგულამდე: 2.55 მ.	

