




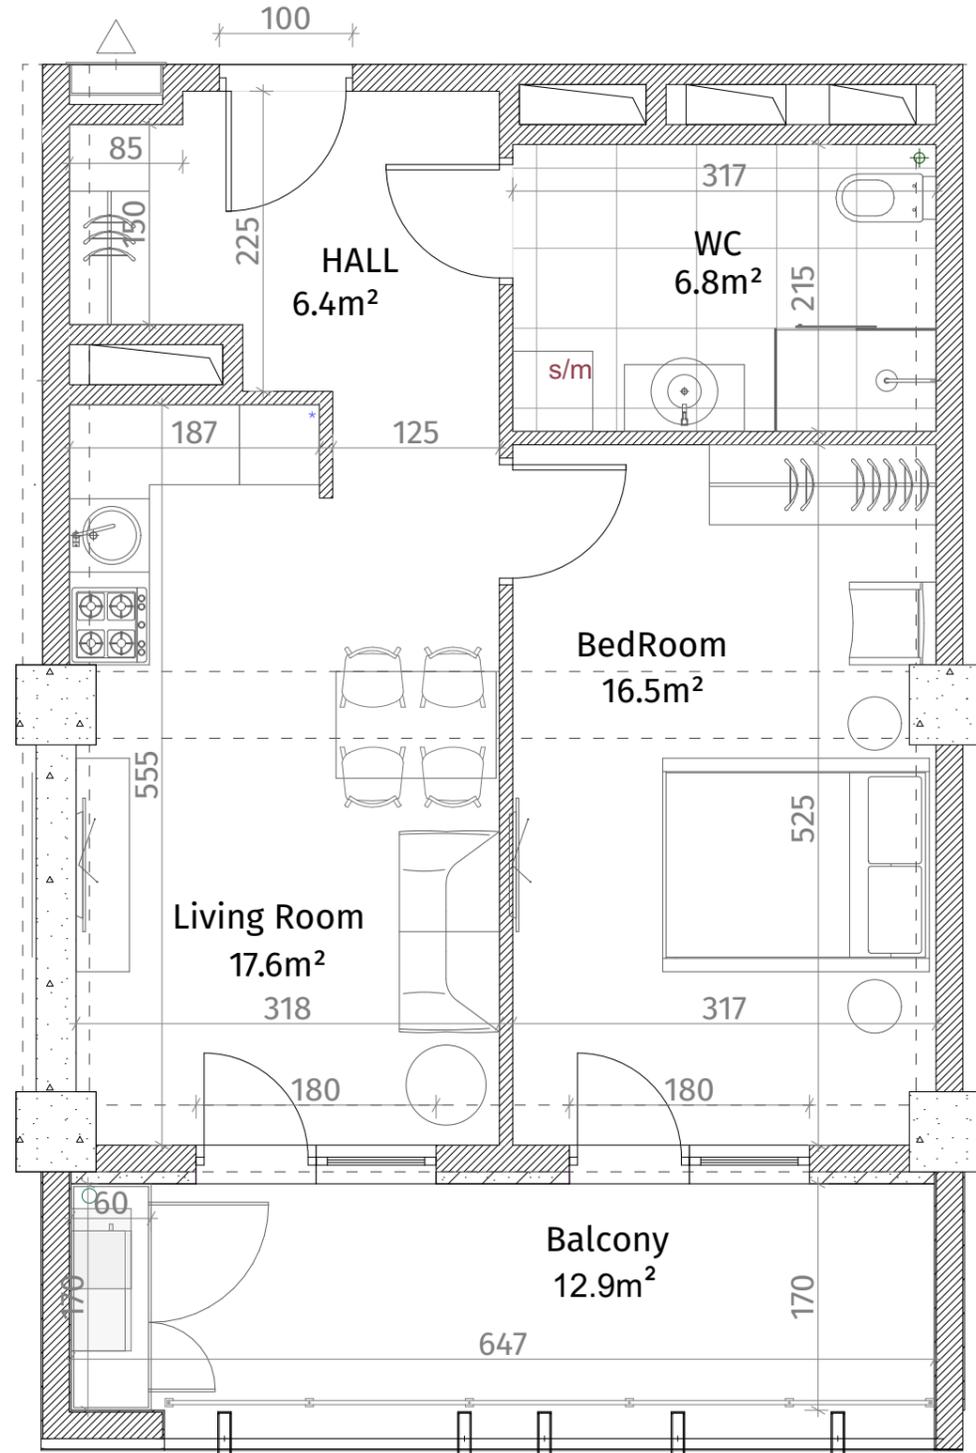

**თეთრი
კვანძი**

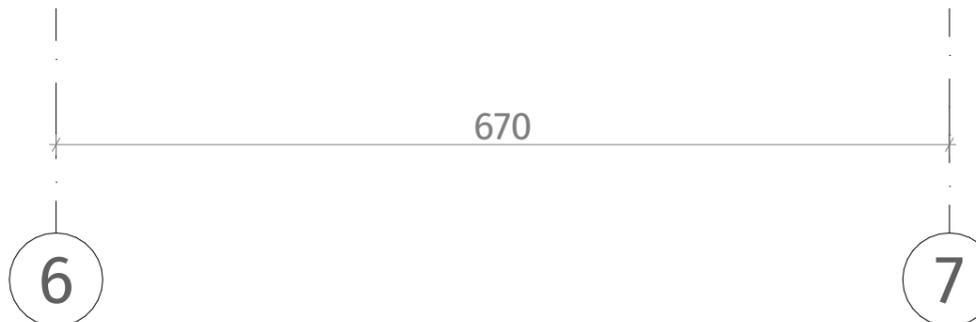

ისანი პარკი
ბლოკი A
სართული 21
ბინა #195
48.5+12.9=61.4

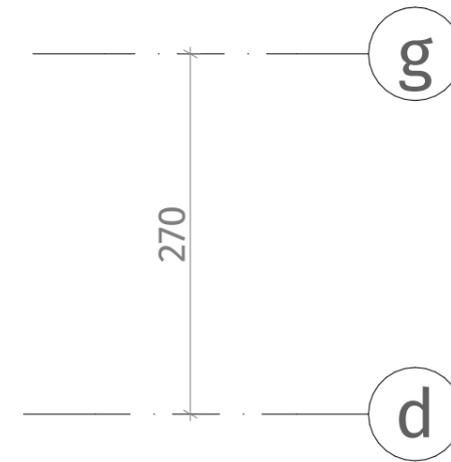

ექსპლიკაცია	
	ჩაინაგებონი (კოლონა, დიაფრაგმა)
	ბლოკის ჯაღალი (100-150-200 მმ)
	ჩიგვლი (500-500 მმ)
	შახტის აღმნიშვნელი
	თაბაშირ-მუყაოს ფილა
	დაკორაბიული ჯანელი
ჯარის სიმაღლე	
მოჭიმული იახაიდან ჯარამდე: 2.85 მ.	
მოჭიმული იახაიდან ჩიგვლამდე: 2.55 მ.	

