


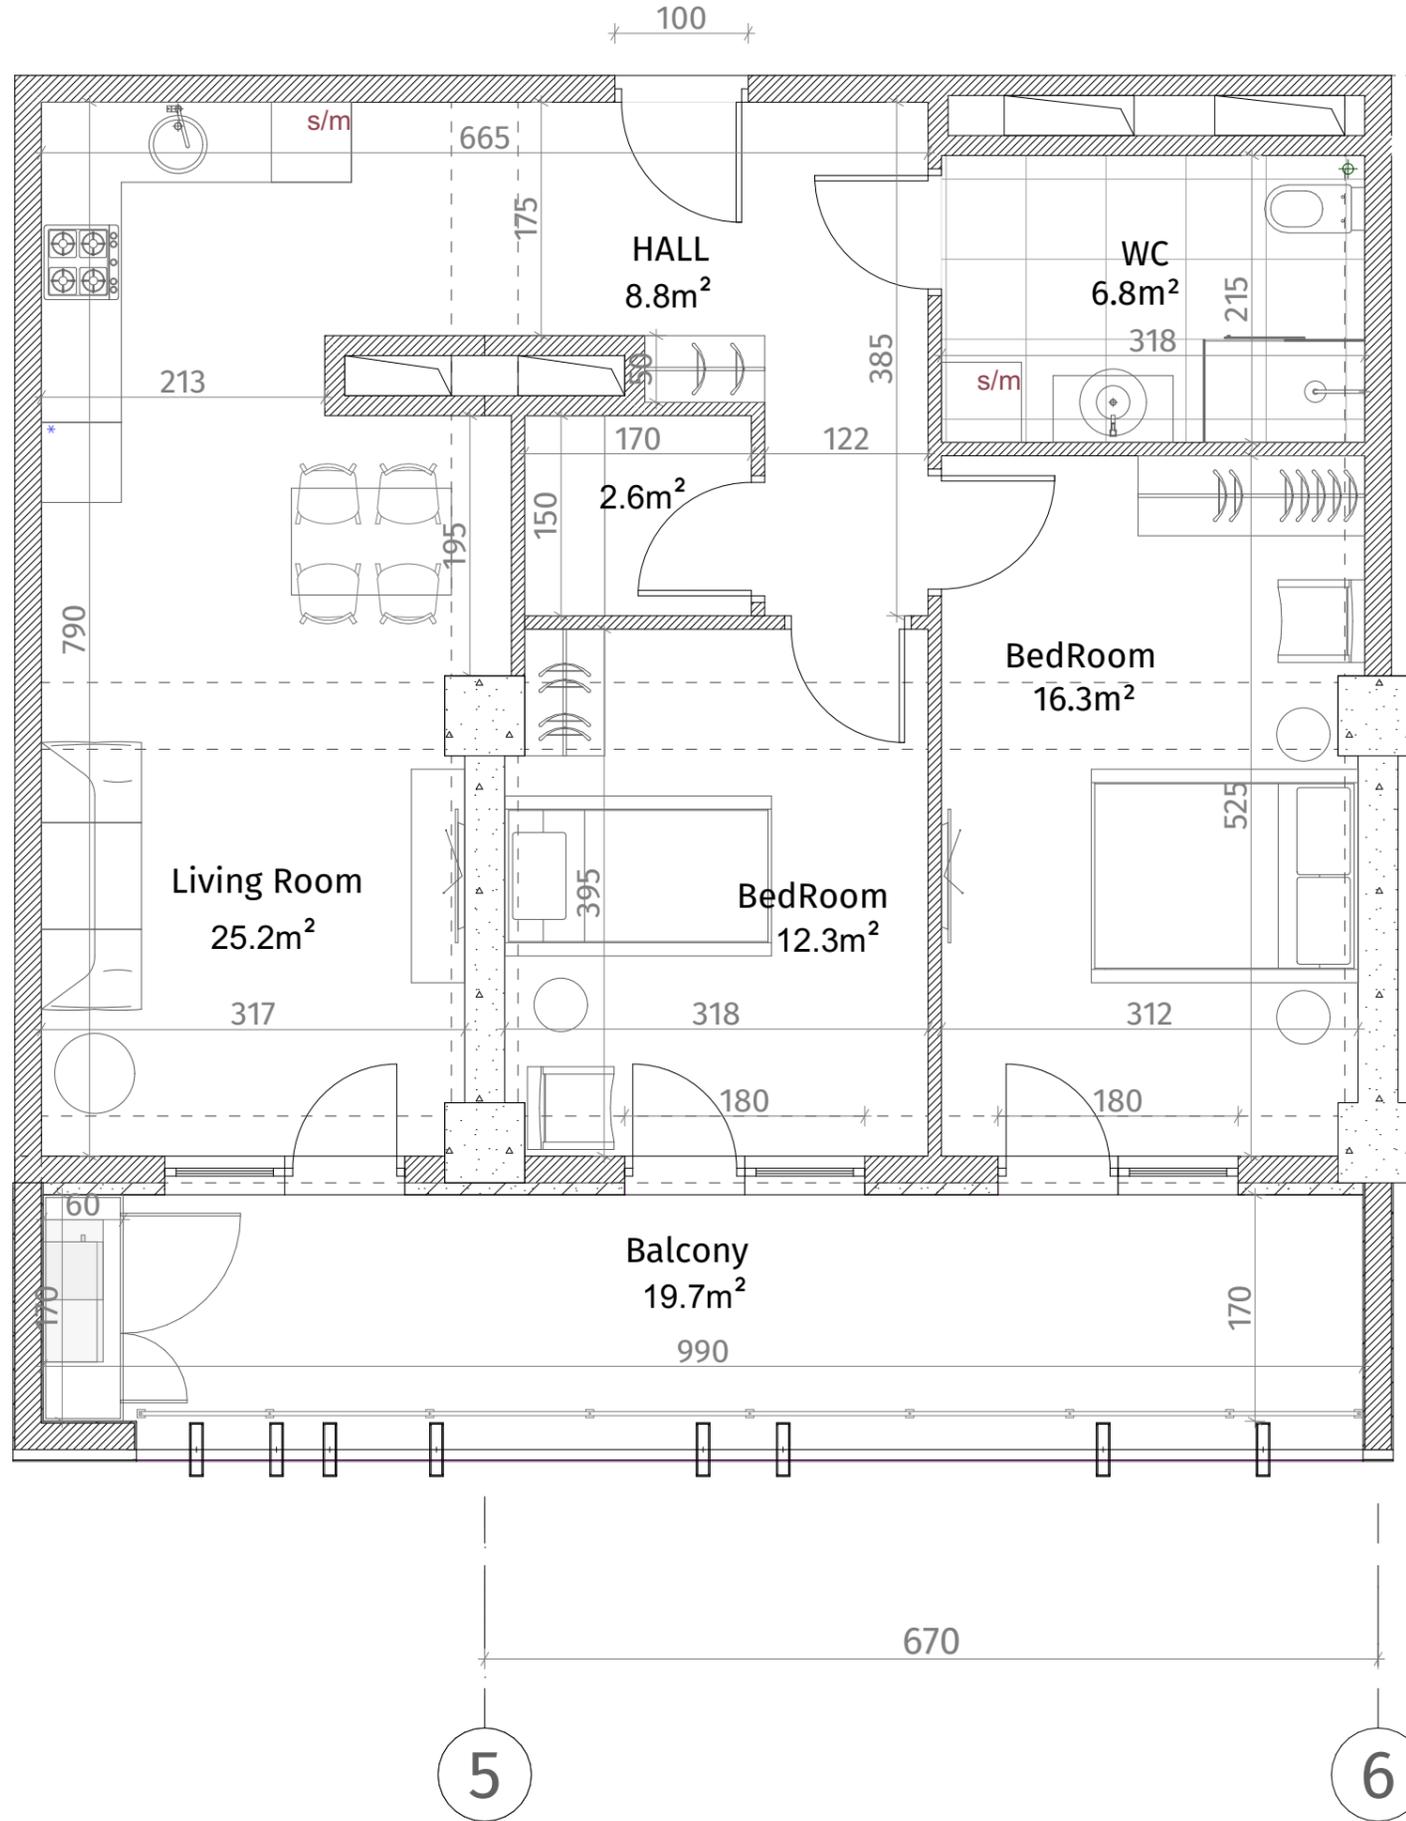


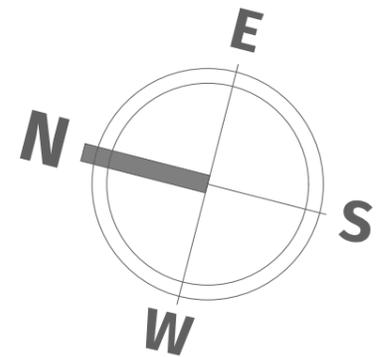

**თეთრი  
კვანძი**

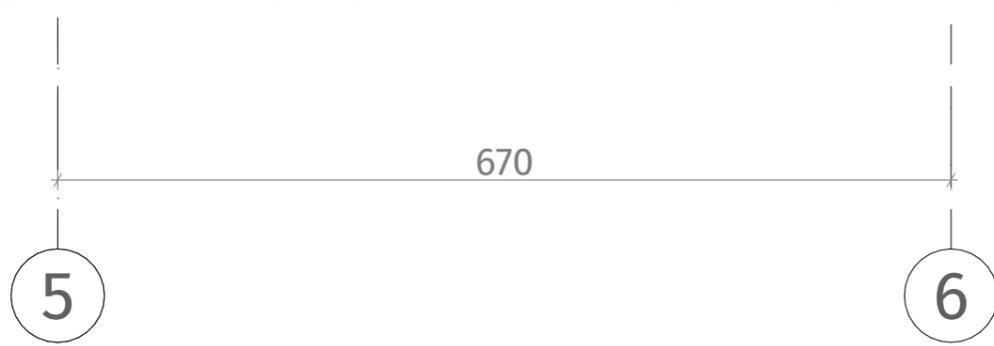

ისანი პარკი  
ბლოკი A  
სართული 21  
ბინა #196  
73.9+19.7=93.6

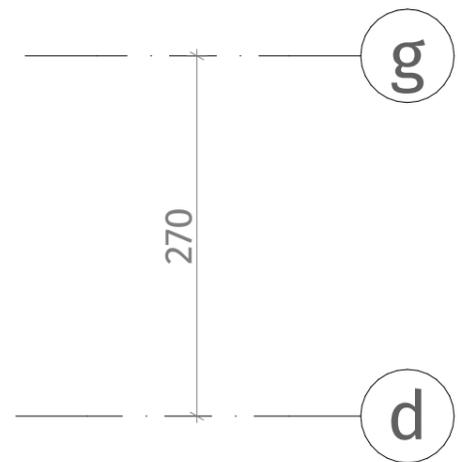

ქსკლნიანცია	
	რინა-ბაბონი (კოლონა, დიაფრაგმა)
	ბლოკის ჯაღალი (100-150-200 მმ)
	რიგალი (500-500 მმ)
	შახტის აღმნიშვნელი
	თაბაშირ-მუყაოს ფილა
	დაკორაბიული ჰანელი
ჯარის სიმაღლე	
მოჭიმული იახაიდან ჰარამდე: 2.85 მ.	
მოჭიმული იახაიდან რიგულამდე: 2.55 მ.	