





**თეთრი
კვანძი**

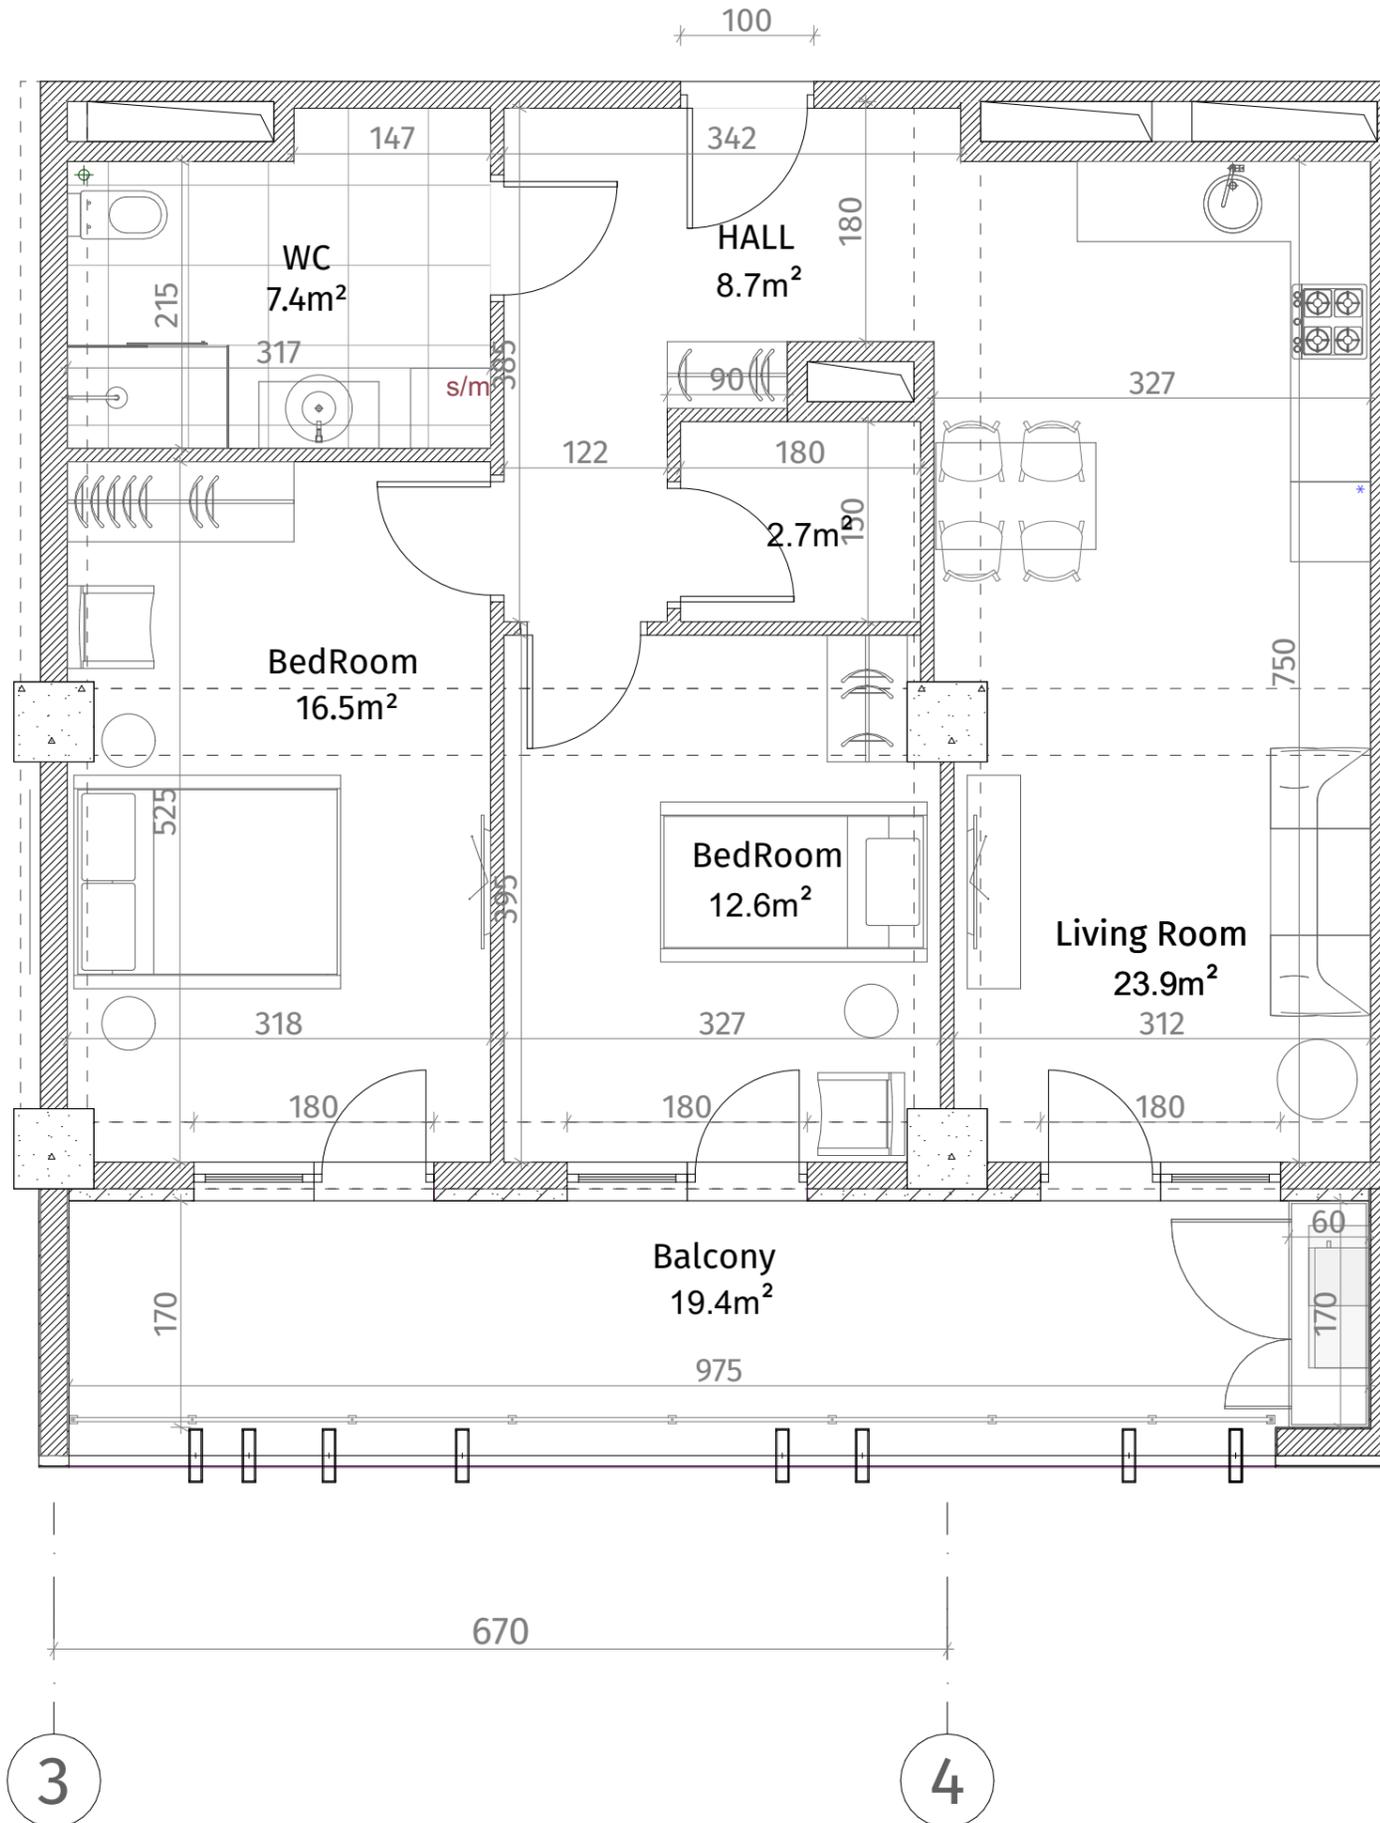

ისანი პარკი
ბლოკი A
სართული 21
ბინა #197
73.9+19.4=93.3

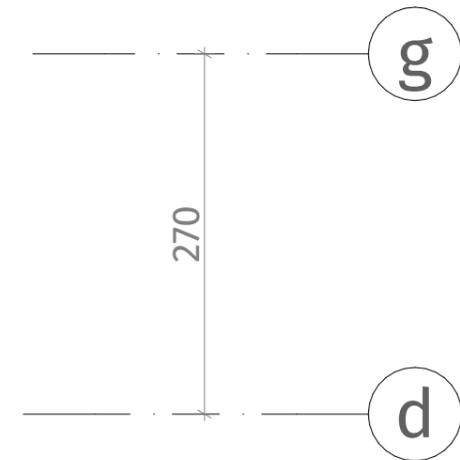

ქსკლინაგია	
	რაინა-ბაბონი (კოლონა, დიაფრაგმა)
	ბლოკის ჯაღალი (100-150-200 მმ)
	რიგული (500-500 მმ)
	შახტის აღმნიშვნელი
	თაბაშირ-მუყაოს ფილა
	დაკორაბული ხანალი
ჭარის სიმაღლე	
მოჭიმული იახაიდან ჭარამდე: 2.85 მ.	
მოჭიმული იახაიდან რიგულამდე: 2.55 მ.	

