



**თეთრი
კვანახი**





ისანი პარკი

ბლოკი A

სართული 21

ბინა #198

48.7+12.9=61.6

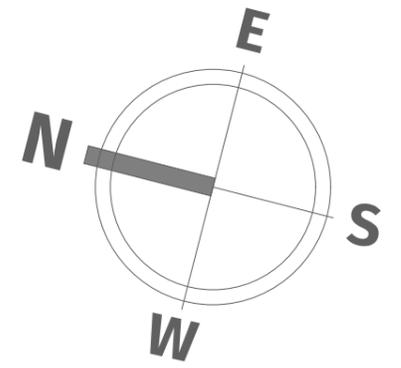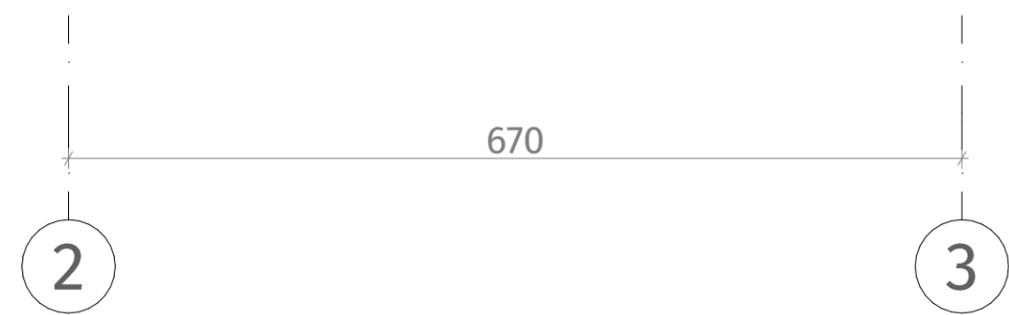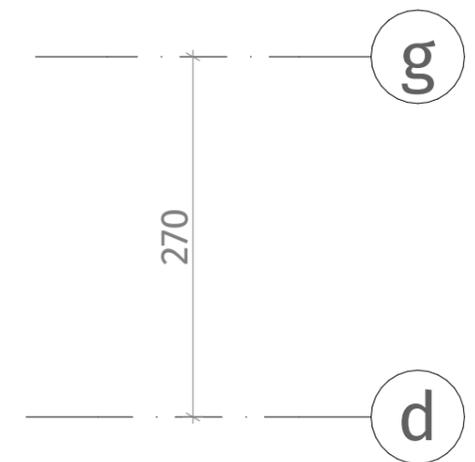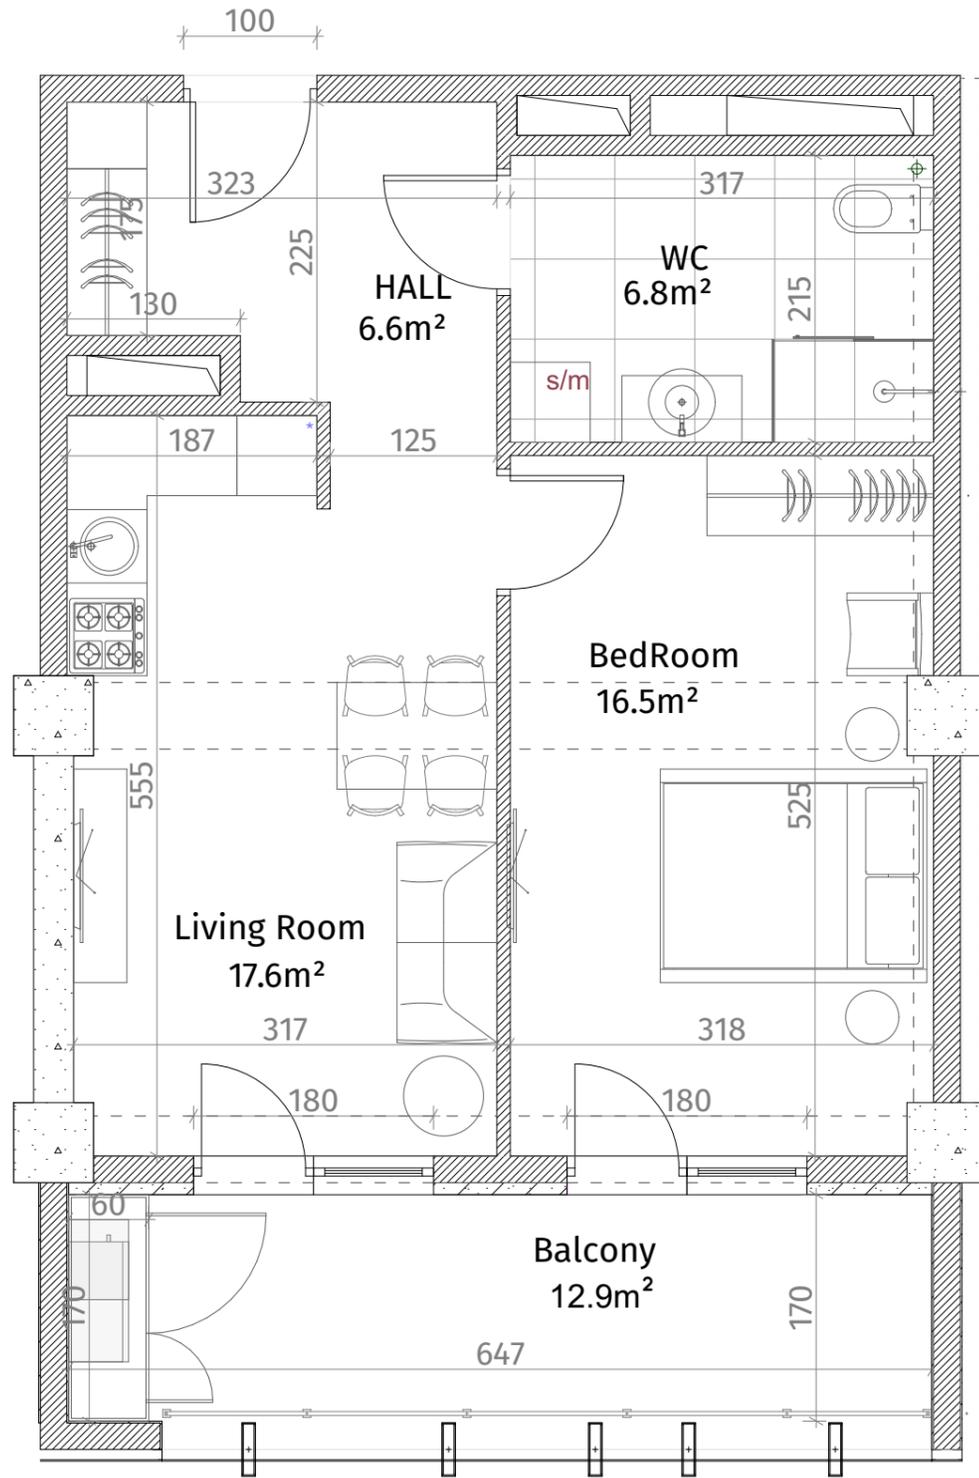

აქსელერაცია	
	რკინა-ბეტონი (სოლონი, დიფრაგმა)
	ბლოკის კედელი (100-150-200 მმ)
	რიგული (500-500 მმ)
	მახის აღმნიშვნელი
	თავაზირ-მუყაოს ფილა
	დაკორაბიული პანელი
ჭარის სიმაღლე	
მოჭიმული იბრაიდან ჯარამდე: 2.85 მ.	
მოჭიმული იბრაიდან რიგულამდე: 2.55 მ.	