



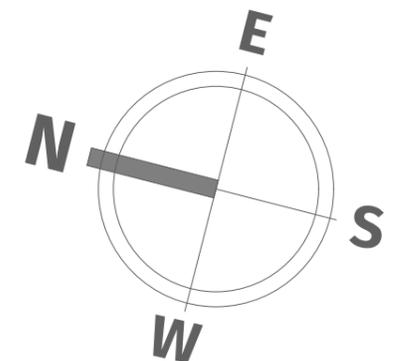

**თეთრი
კვანახი**

ისანი პარკი
ბლოკი A
სართული 21
ბინა #201
55.4+12.9=68.3

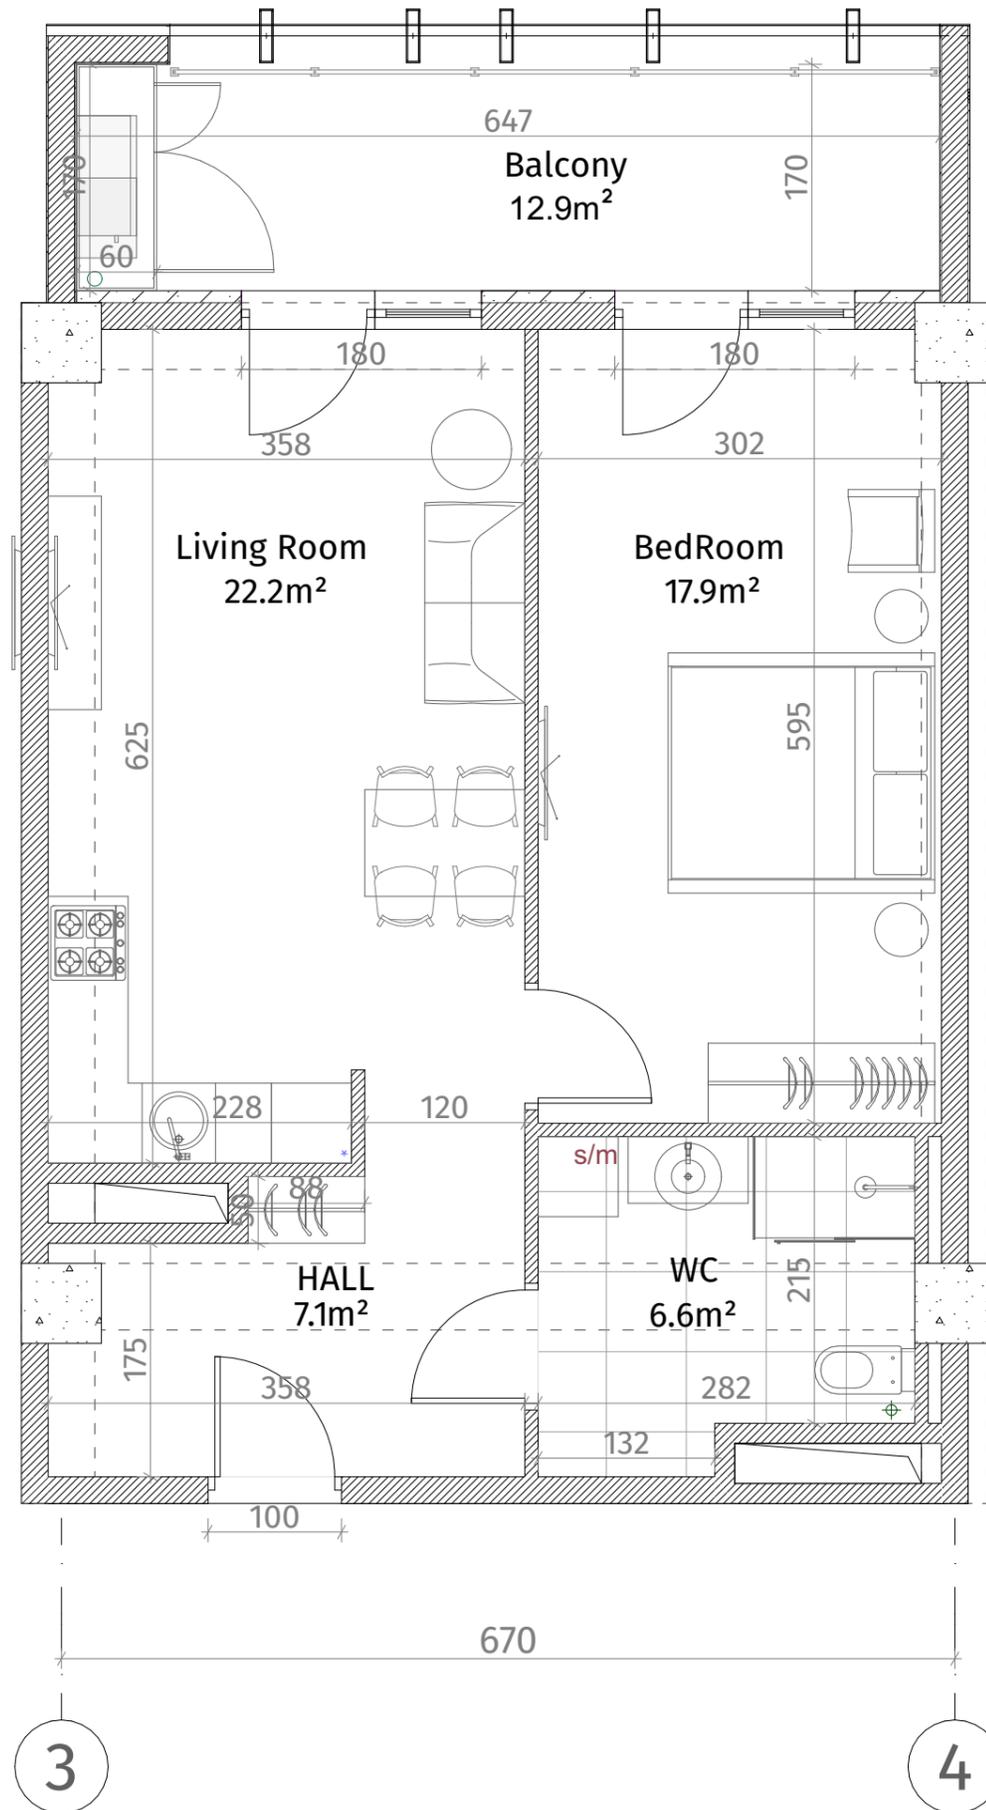

ქსკ სტანდარტი	
	კონკრეტის ფენა (ქოლონ, დიფრაქტა)
	ბალკონის კედელი (100-150-200 მმ)
	კედელი (500-500 მმ)
	ბარათის აღმნიშვნელი
	თაბაშირ-მუყაოს ფილა
	დარბაზის ხელეწილი
ჭარის სიმაღლე	
მოჭიმული იატაკიდან ჭარამდე: 2.85 მ.	
მოჭიმული იატაკიდან კედელამდე: 2.55 მ.	