


**თეთრი  
კვანახი**



ისანი პარკი  
ბლოკი A  
სართული 22  
ბინა #204  
69.0+13.8=82.8

ექსპლიკაცია	
	რკინა-ბეტონი (კოლონა, დიფკარგა)
	ბლოკის კედელი (100-150-200 მმ)
	რიგელი (500-500 მმ)
	ფანჯრის ალუმინიუმის ფილა
	თაბაშირ-მუყაოს ფილა
	დუქრატული კანალი
ჯარის სიმაღლე	
მოჭიმული იახაიდან ჯარამდე: 2.85 მ.	
მოჭიმული იახაიდან რიგულამდე: 2.55 მ.	

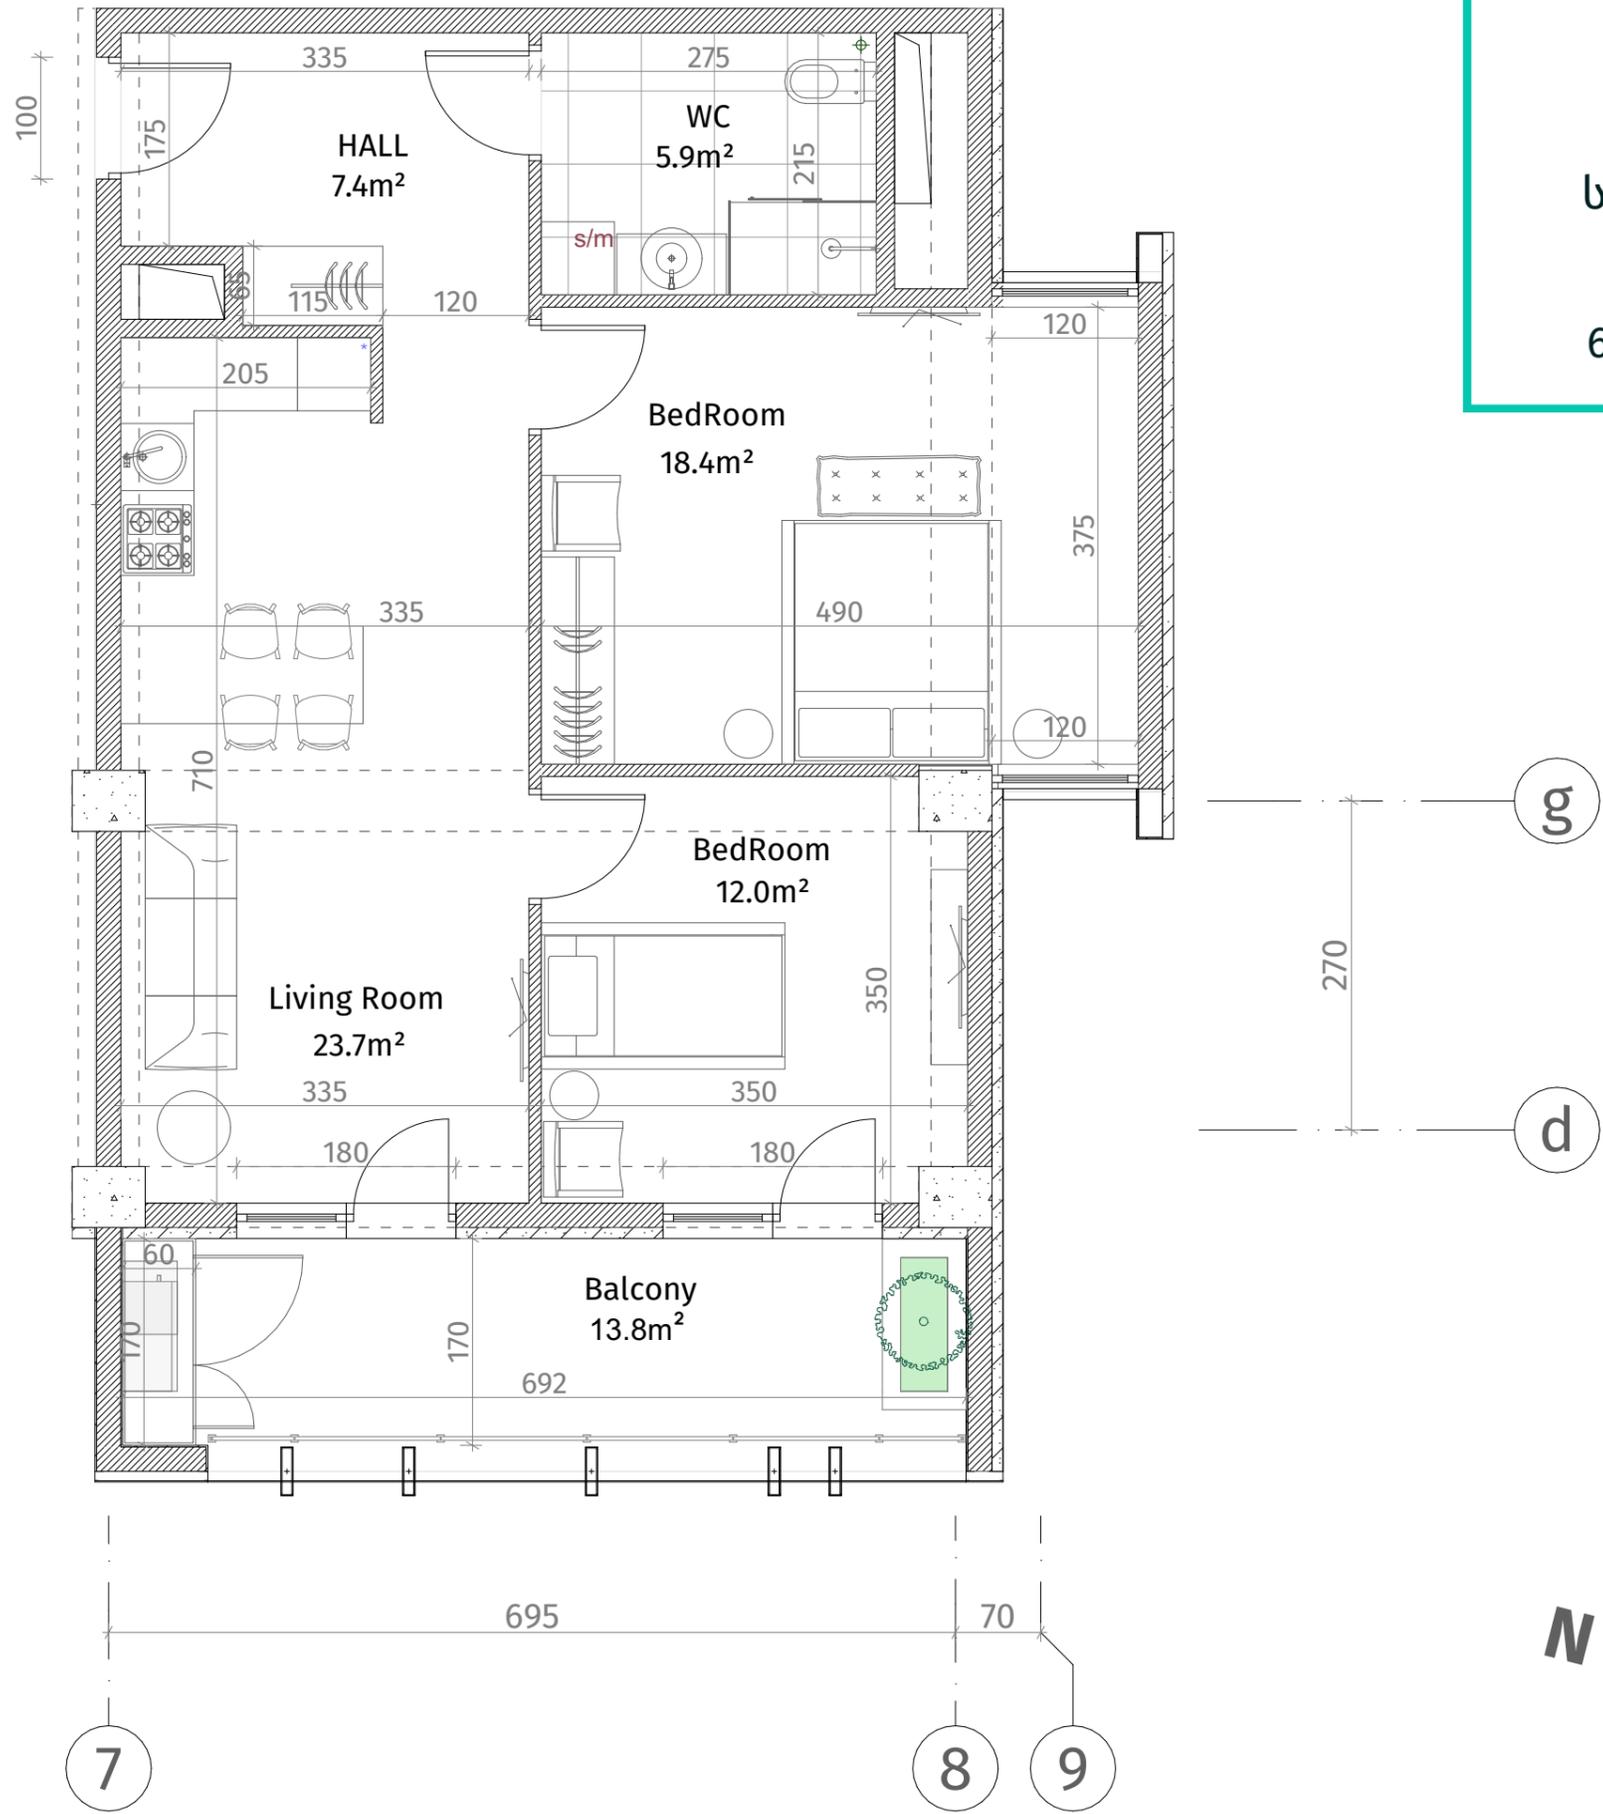