



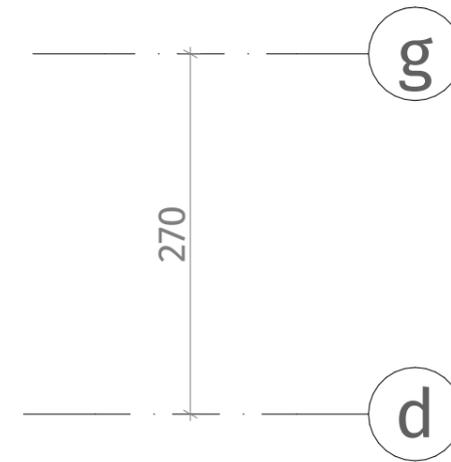

**თეთრი
კვანძი**

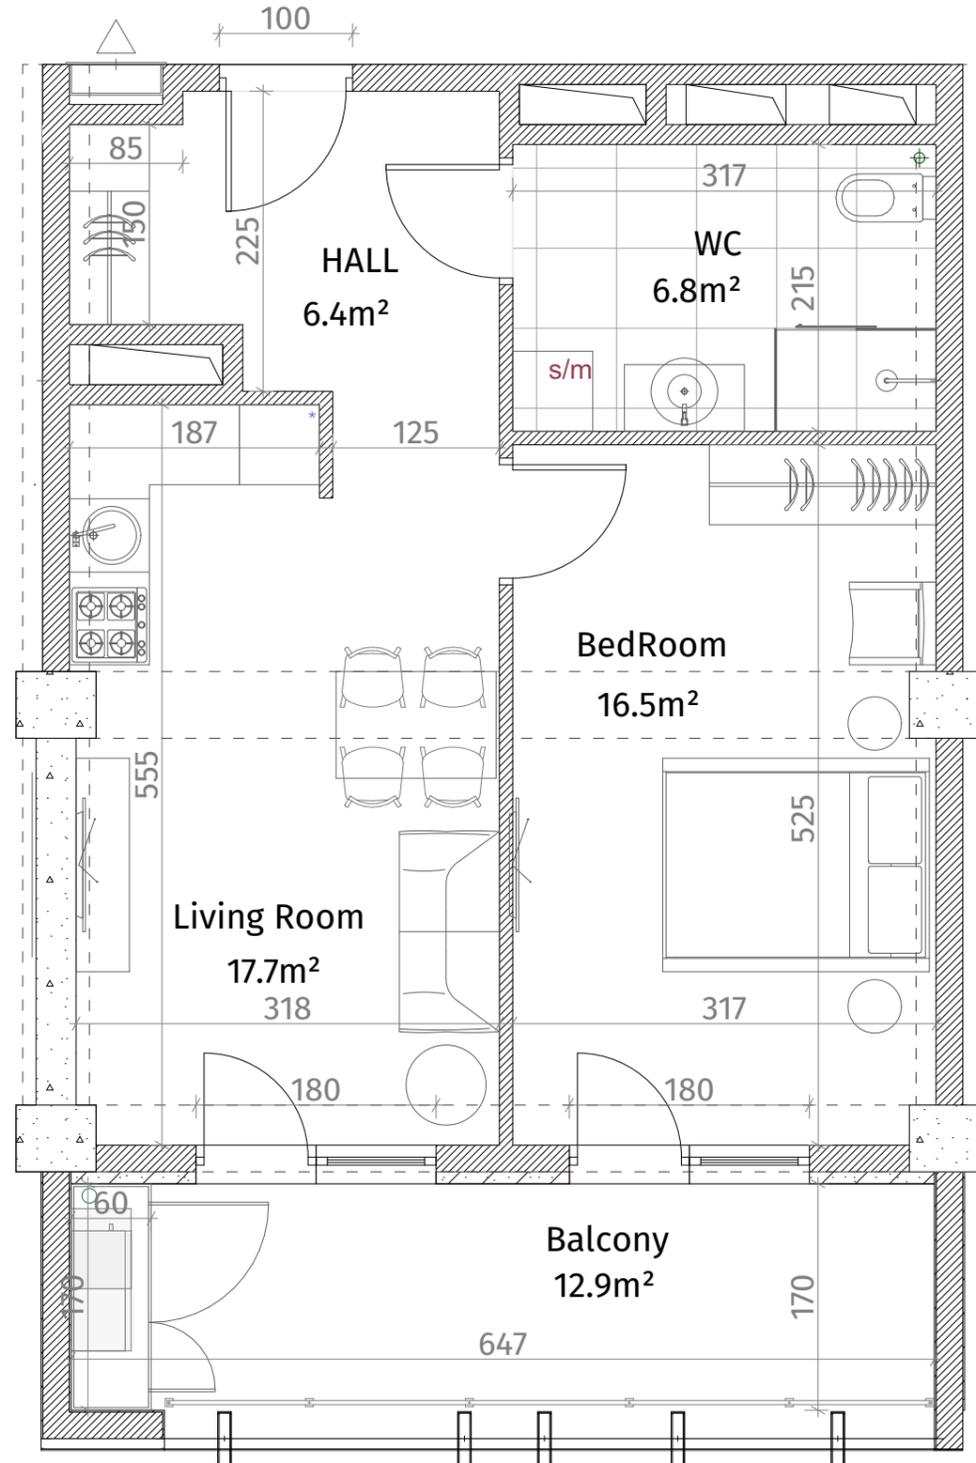


გ

d

ისანი პარკი
ბლოკი A
სართული 22
ბინა #205
48.6+12.9=61.5

ექსპლიკაცია	
	რკინა-ბეტონი (კოლონა, დიაფრაგმა)
	ბლოკის ქაღალდი (100-150-200 მმ)
	რიგული (500-500 მმ)
	შახტის აღმნიშვნელი
	თაბაშირ-მუყაოს ფილა
	დაკორაბიული ჰანალი
ჯარის სიმაღლე	
მოჭიმული იახაიდან ჰარამდე: 2.85 მ.	
მოჭიმული იახაიდან რიგულამდე: 2.55 მ.	

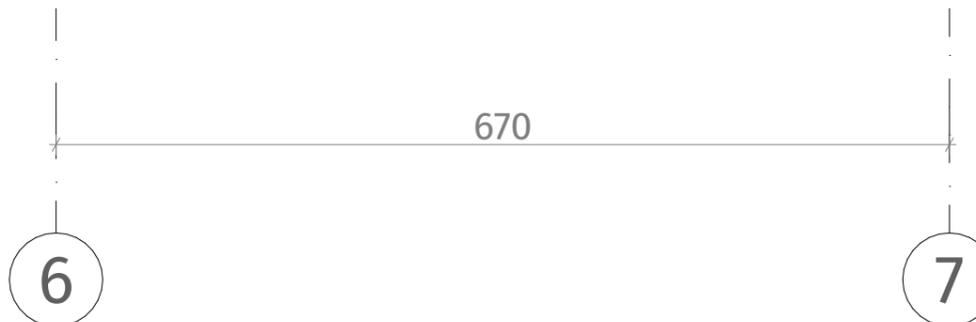

6

7

