





**თეთრი
კვანძი**

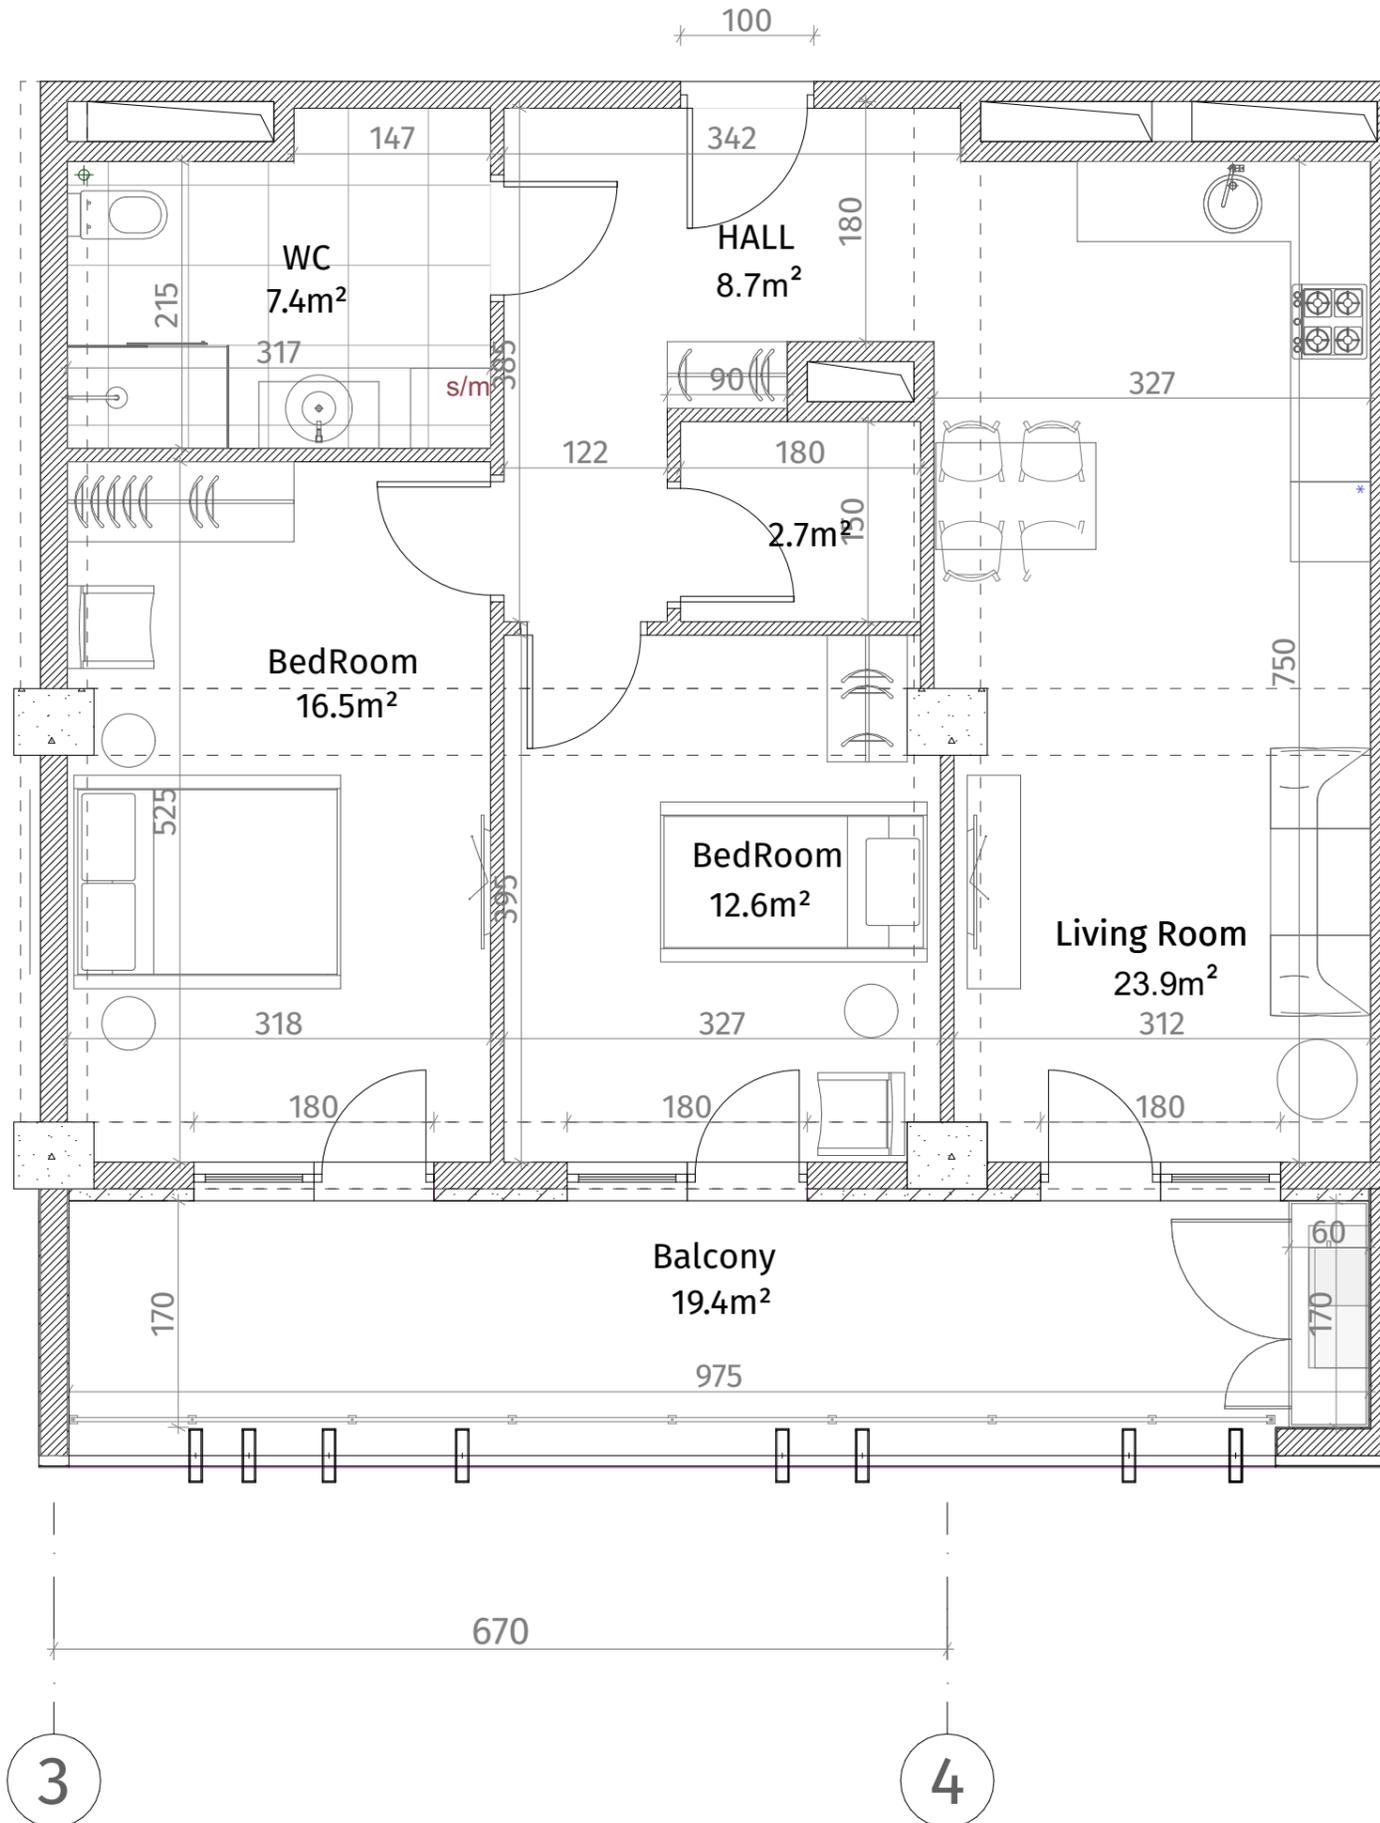

ისანი პარკი
ბლოკი A
სართული 22
ბინა #207
74.0+19.4=93.4

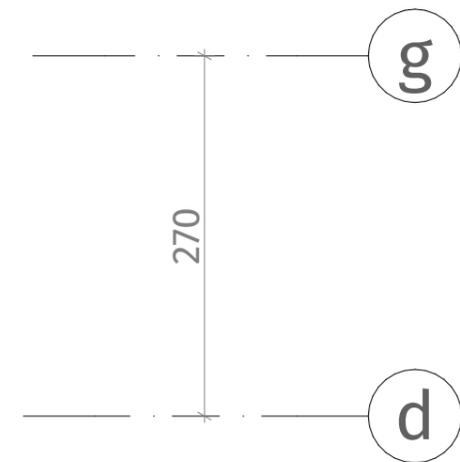

ქსკ სტანდარტი	
	რკინა-ბეტონი (კოლონა, დიფრაგმა)
	ბლოკის კედელი (100-150-200 მმ)
	რიგელი (500-500 მმ)
	ფანჯრის აღნიშვნა
	თაბაშირ-მუყაოს ფილა
	დამკრები ჯანაღი
ჭარის სიმაღლე	
მოჭიმული იახაიდან ჭარამდე: 2.85 მ.	
მოჭიმული იახაიდან რიგულამდე: 2.55 მ.	

