




**თეთრი
კვანახი**

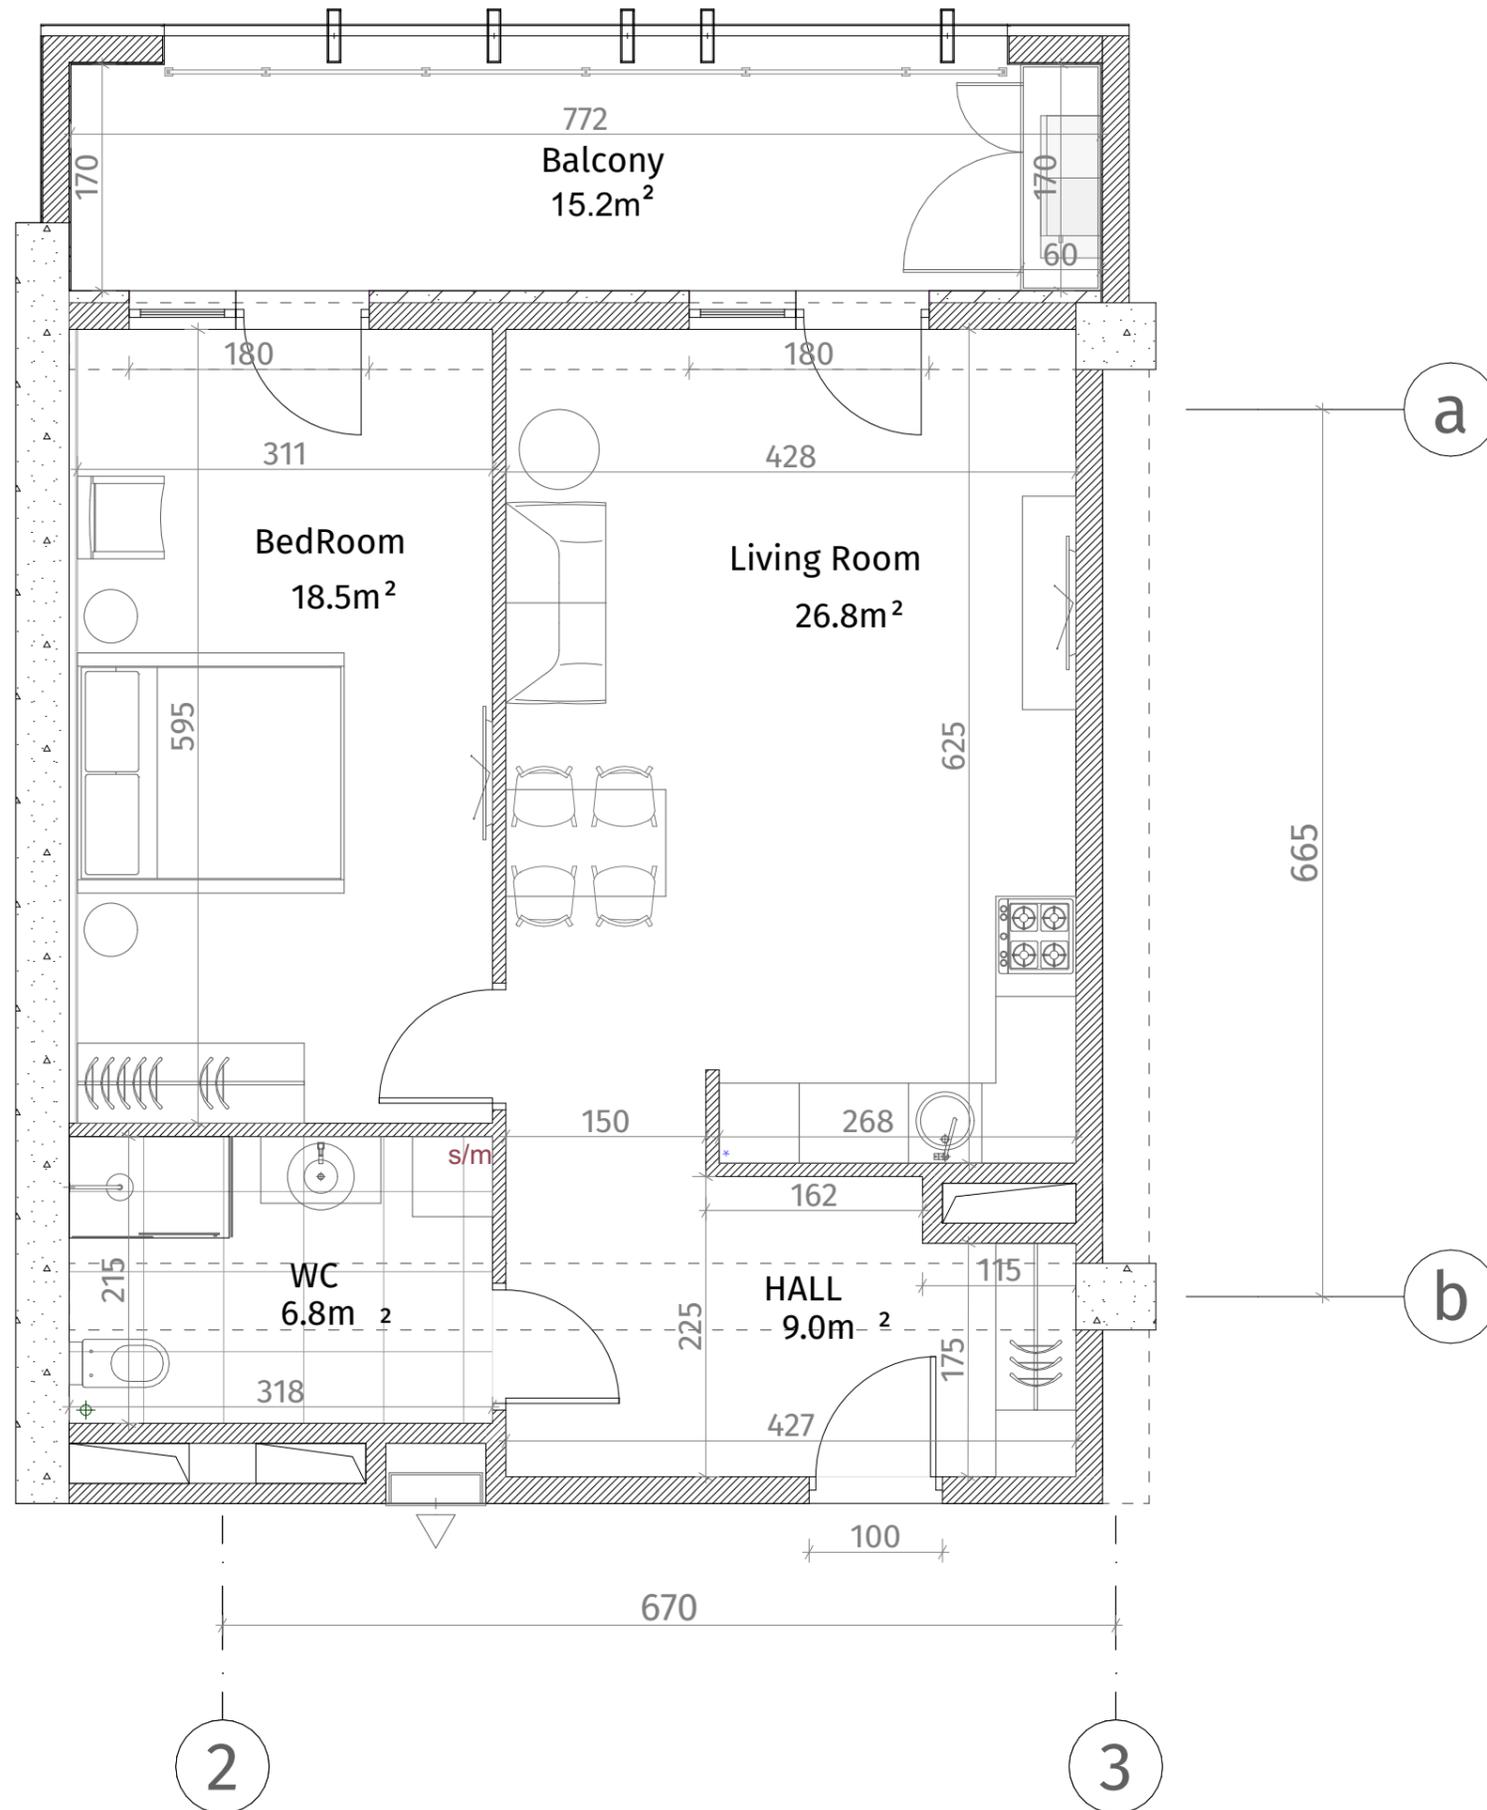

ისანი პარკი
ბლოკი A
სართული 22
ბინა #210
62.9+15.2=78.1

ქსკლინაჲია	
	რკინა-ბეტონი (ქოლონა, დიაფრაგმა)
	ბლოკის კედელი (100-150-200 მმ)
	რიგული (500-500 მმ)
	შახტის აღმნიშვნელი
	თაბაშირ-მუყაოს ფილა
	დუკორბიული პანელი
ჰარის სიმაღლე	
მოჭიმული იატაკიდან ჰარამდე: 2.85 მ.	
მოჭიმული იატაკიდან რიგულამდე: 2.55 მ.	

