




**თეთრი
კვანახი**

ისანი პარკი
ბლოკი A
სართული 22
ბინა #212
52.5+12.6=65.1

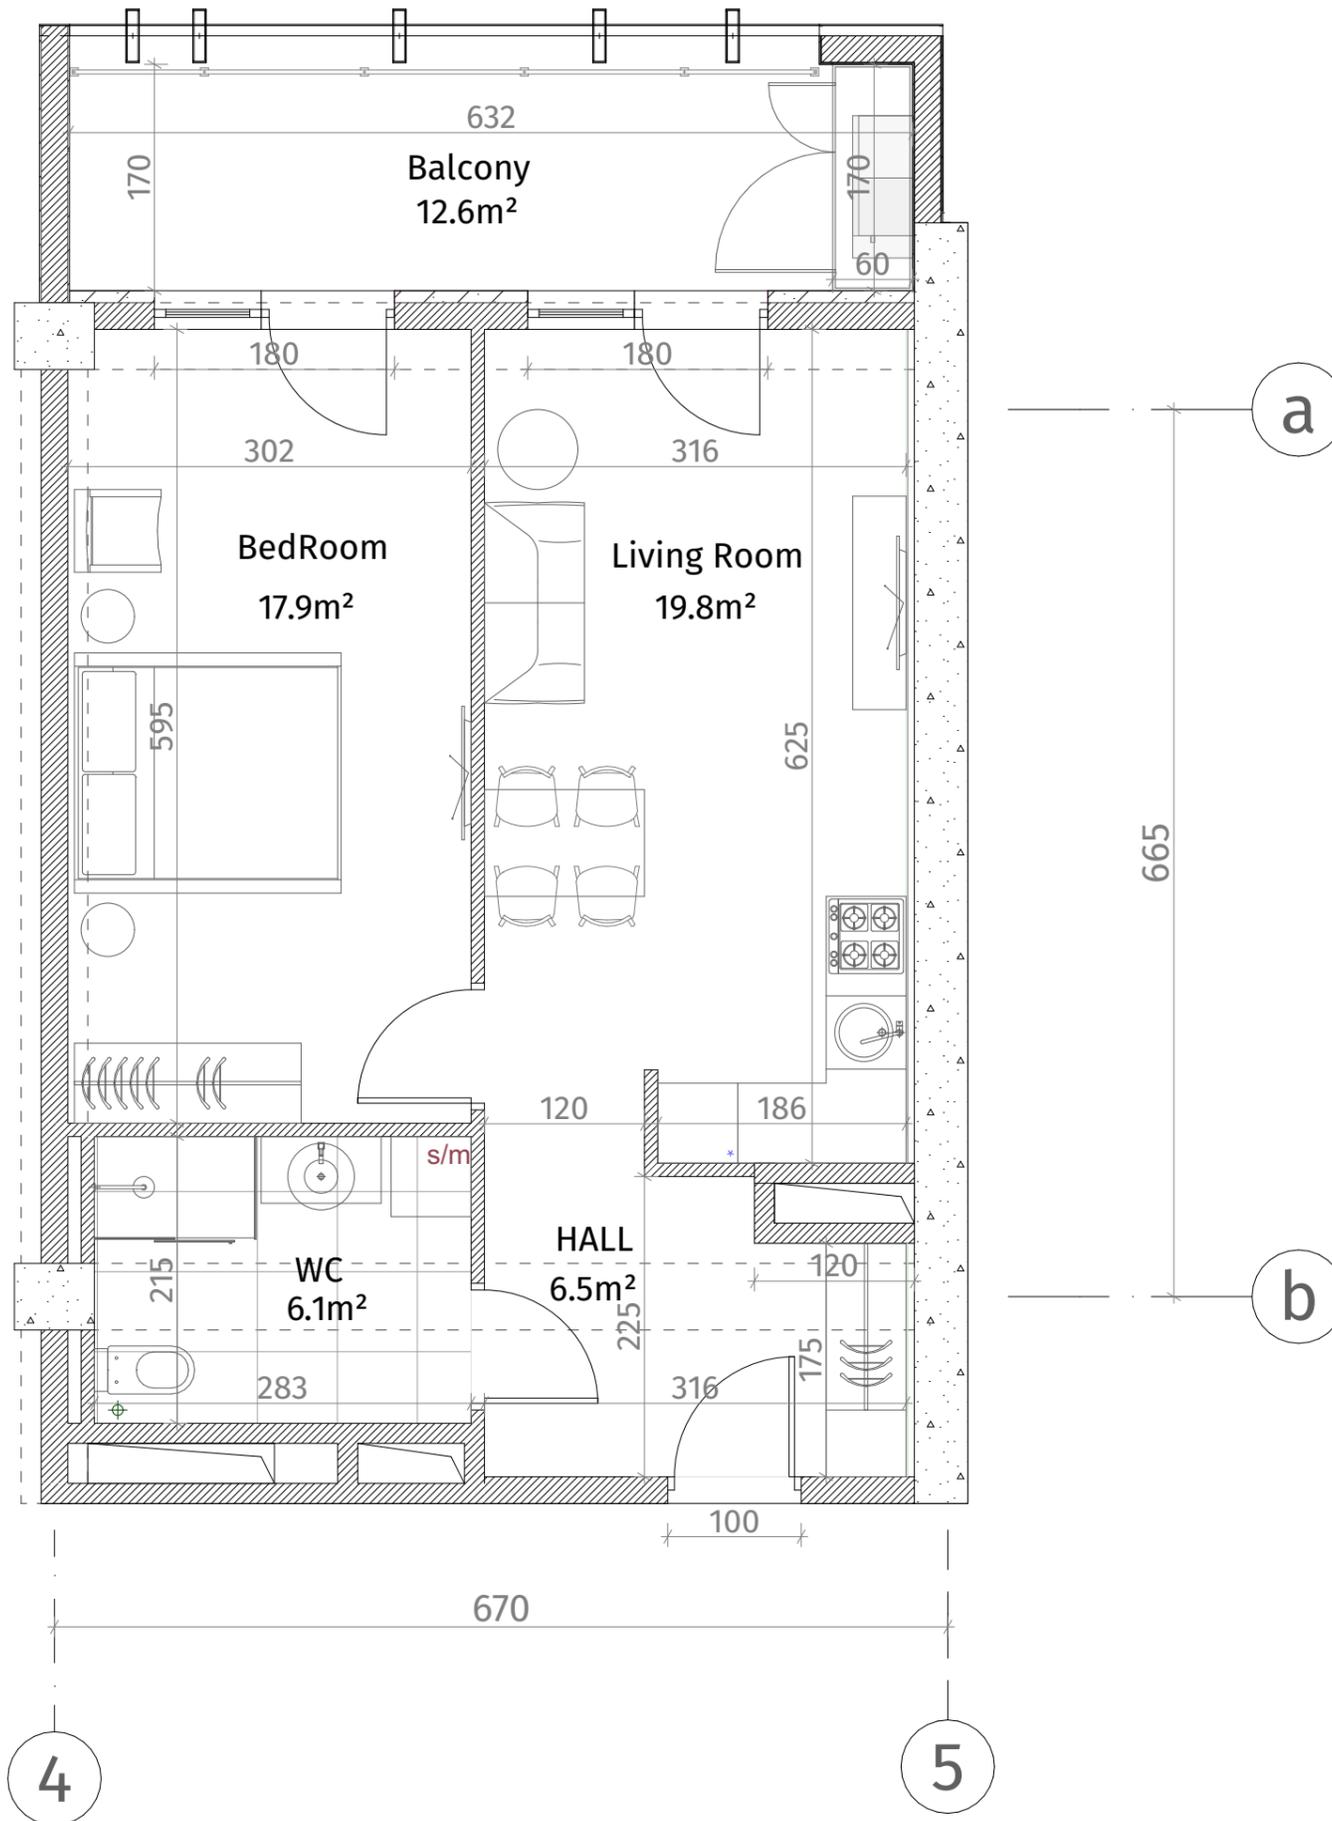

ქსკლინაჲია	
	რკინა-ბეტონი (ჯოლონა, დიაფრაჲმა)
	ბლოკის ჯედელი (100-150-200 მმ)
	რიგელი (500-500 მმ)
	შახტის აღმნიშვნელი
	თაბაშირ-მუჲარს ფილა
	დჲკორუბიული ჯანელი
ჲარის სიმაღლე	
მოჲიებული იბჲაილან ჲარამდე: 2.85 მ.	
მოჲიებული იბჲაილან რიგელამდე: 2.55 მ.	

