
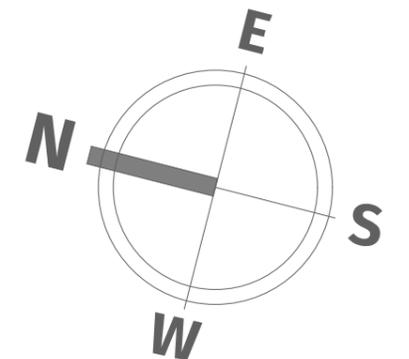
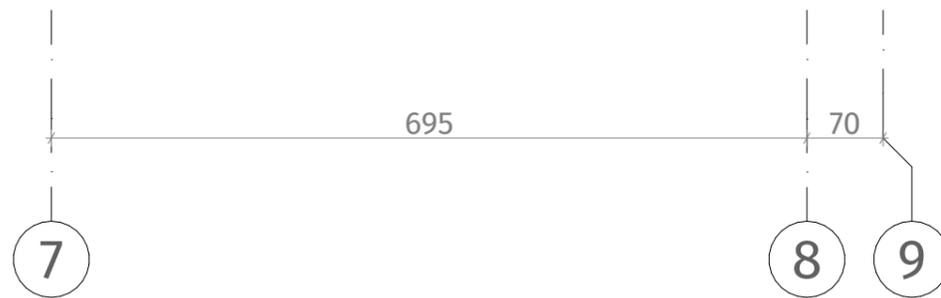
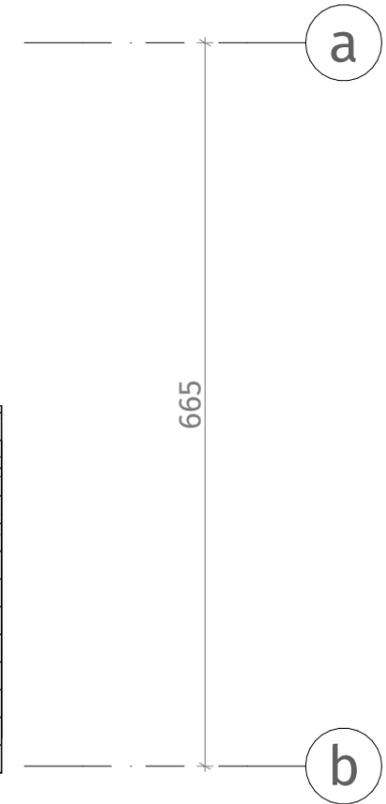


**თეთრი  
კვანძები**

ისანი პარკი  
ბლოკი A  
სართული 23  
ბინა #213  
 $102.0+23.5=125.5$

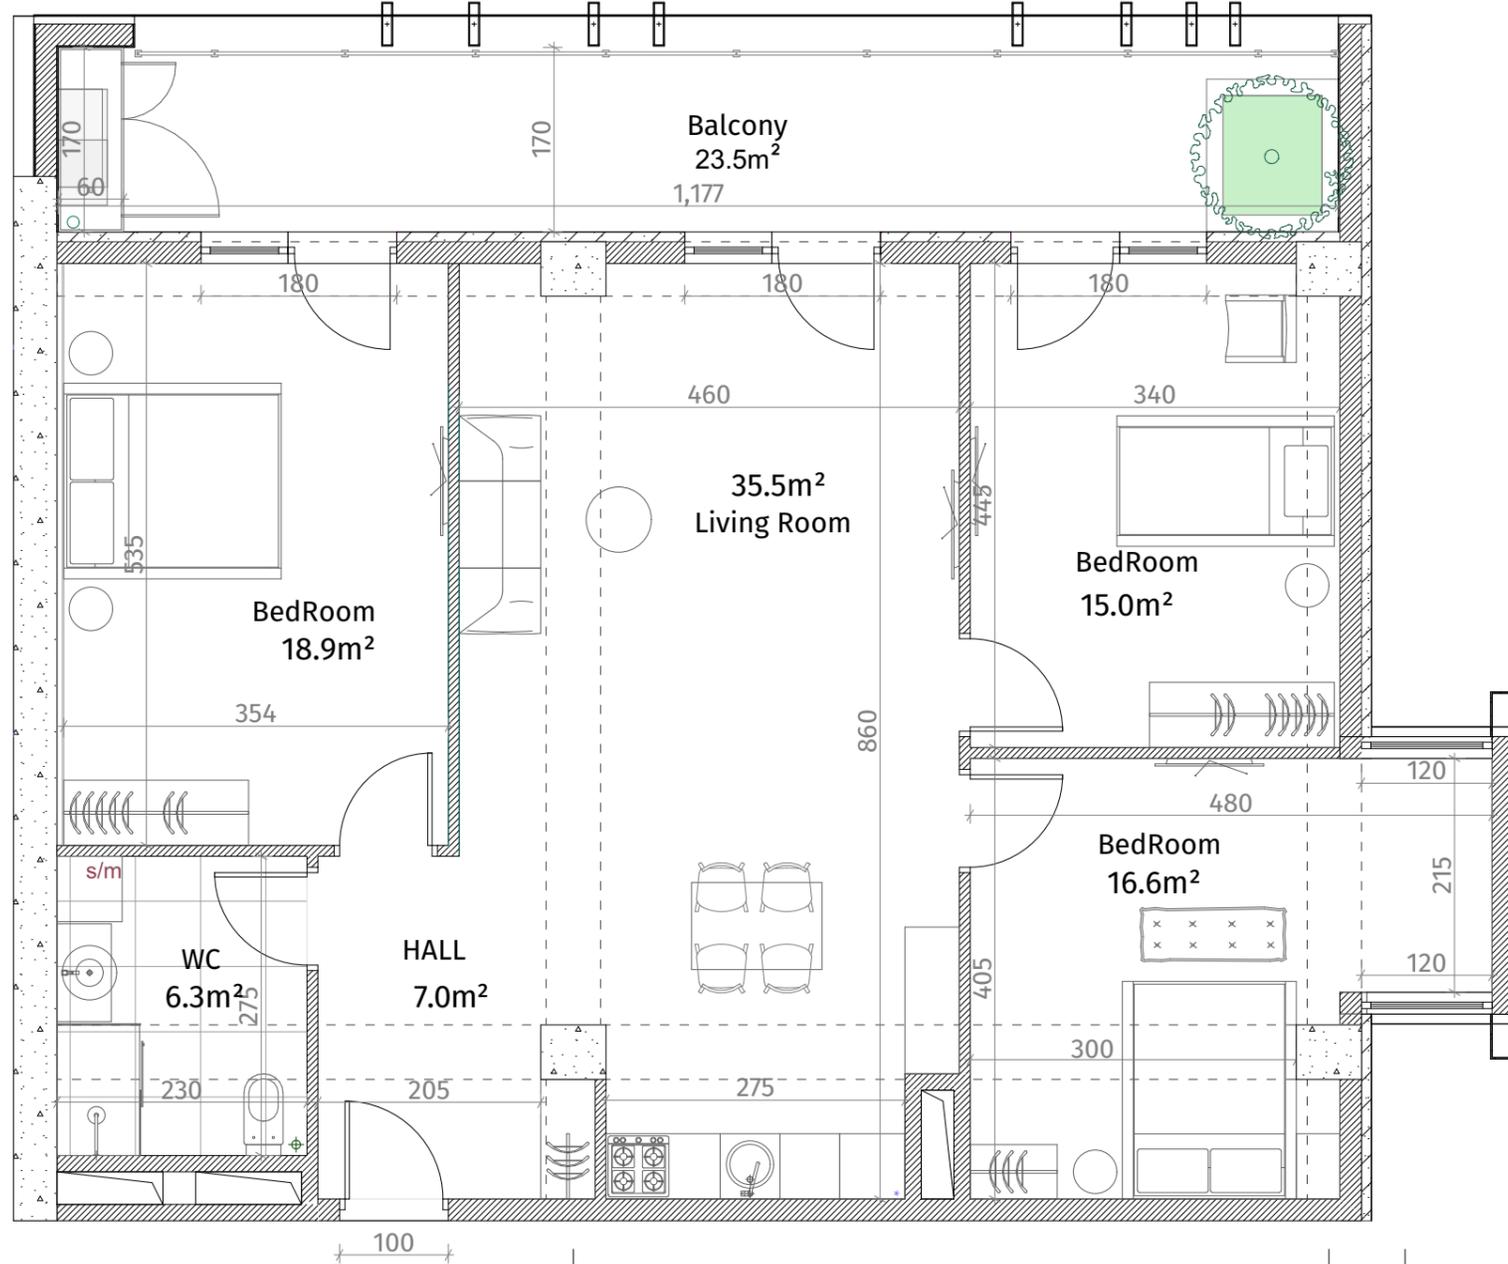

ექსპლიკაცია	
	რკინა-ბეტონი (კოლონა, დიაფრაგმა)
	ბლოკის კედელი (100-150-200 მმ)
	რიგული (500-500 მმ)
	მახის აღნიშვნა
	თაბაშირ-მუყოს ფილა
	დაპორტირებული კაფლი
ჭარის სიმაღლე	
მოვიწიანი იატაკიდან ჭარამდე: 2.85 მ.	
მოვიწიანი იატაკიდან რიგულამდე: 2.55 მ.	