


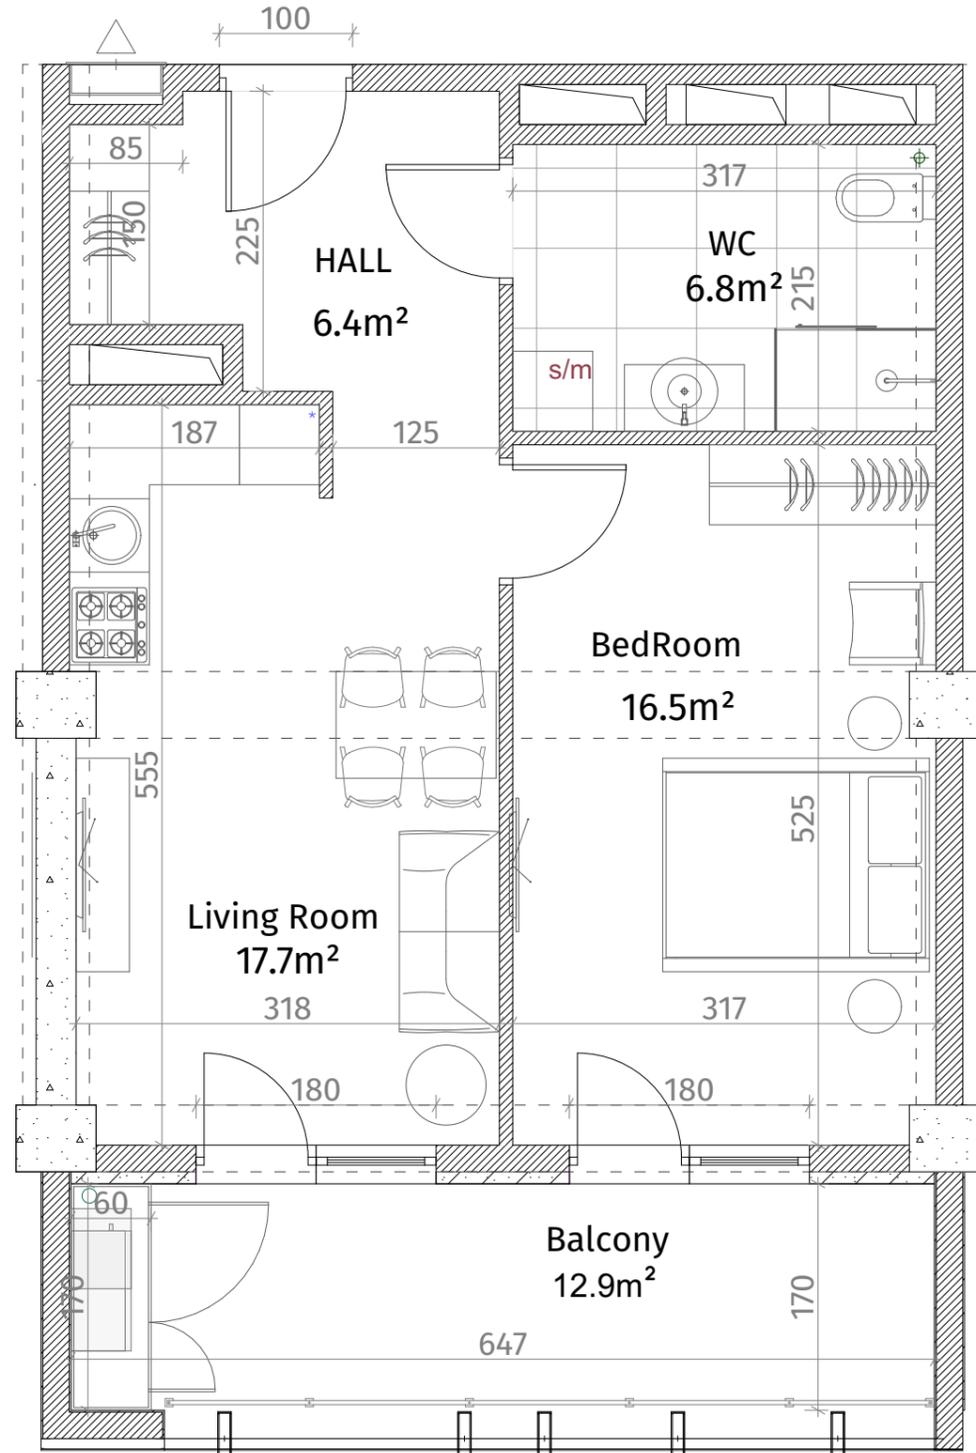


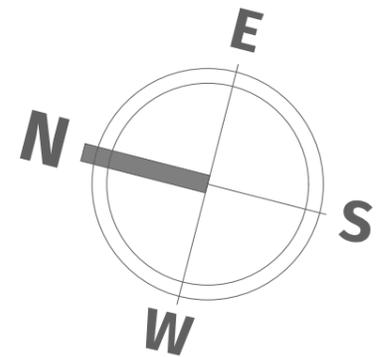

**თეთრი  
კვანახი**

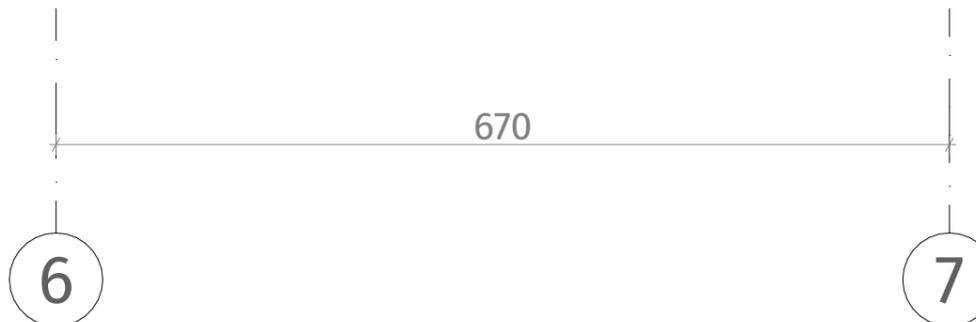

ისანი პარკი  
ბლოკი A  
სართული 23  
ბინა #215  
48.6+12.9=61.5

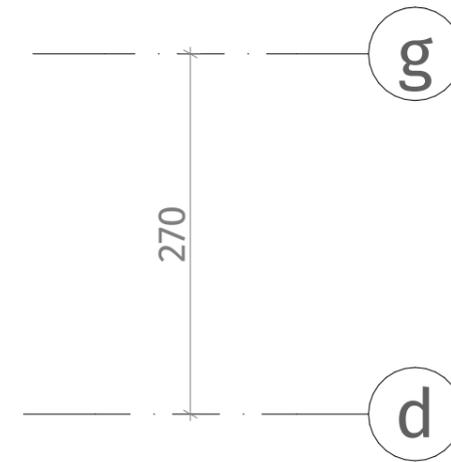

| ექსპლიკაცია                          |                                  |
|--------------------------------------|----------------------------------|
|                                      | რკინა-ბეტონი (კოლონა, დიაფრაგმა) |
|                                      | ბლოკის ქაღალდი (100-150-200 მმ)  |
|                                      | რიგული (500-500 მმ)              |
|                                      | შახტის აღმნიშვნელი               |
|                                      | თაბაშირ-მუყაოს ფილა              |
|                                      | დაკორაბიული ჰანალი               |
| ჭარის სიმაღლე                        |                                  |
| მოჭიმული იახაიდან ჭარამდე: 2.85 მ.   |                                  |
| მოჭიმული იახაიდან რიგულამდე: 2.55 მ. |                                  |