
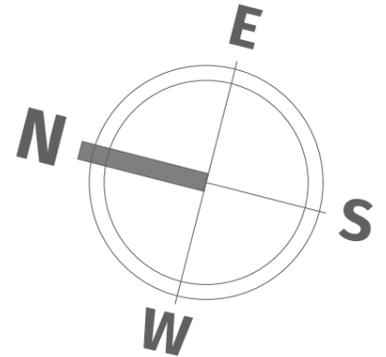
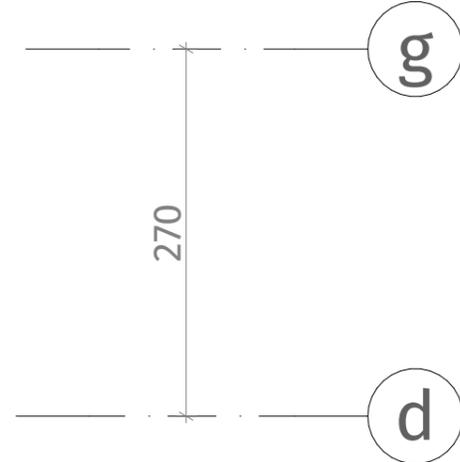


**თეთრი  
კვანახი**

ისანი პარკი  
ბლოკი A  
სართული 23  
ბინა #216  
48.8+12.9=61.7

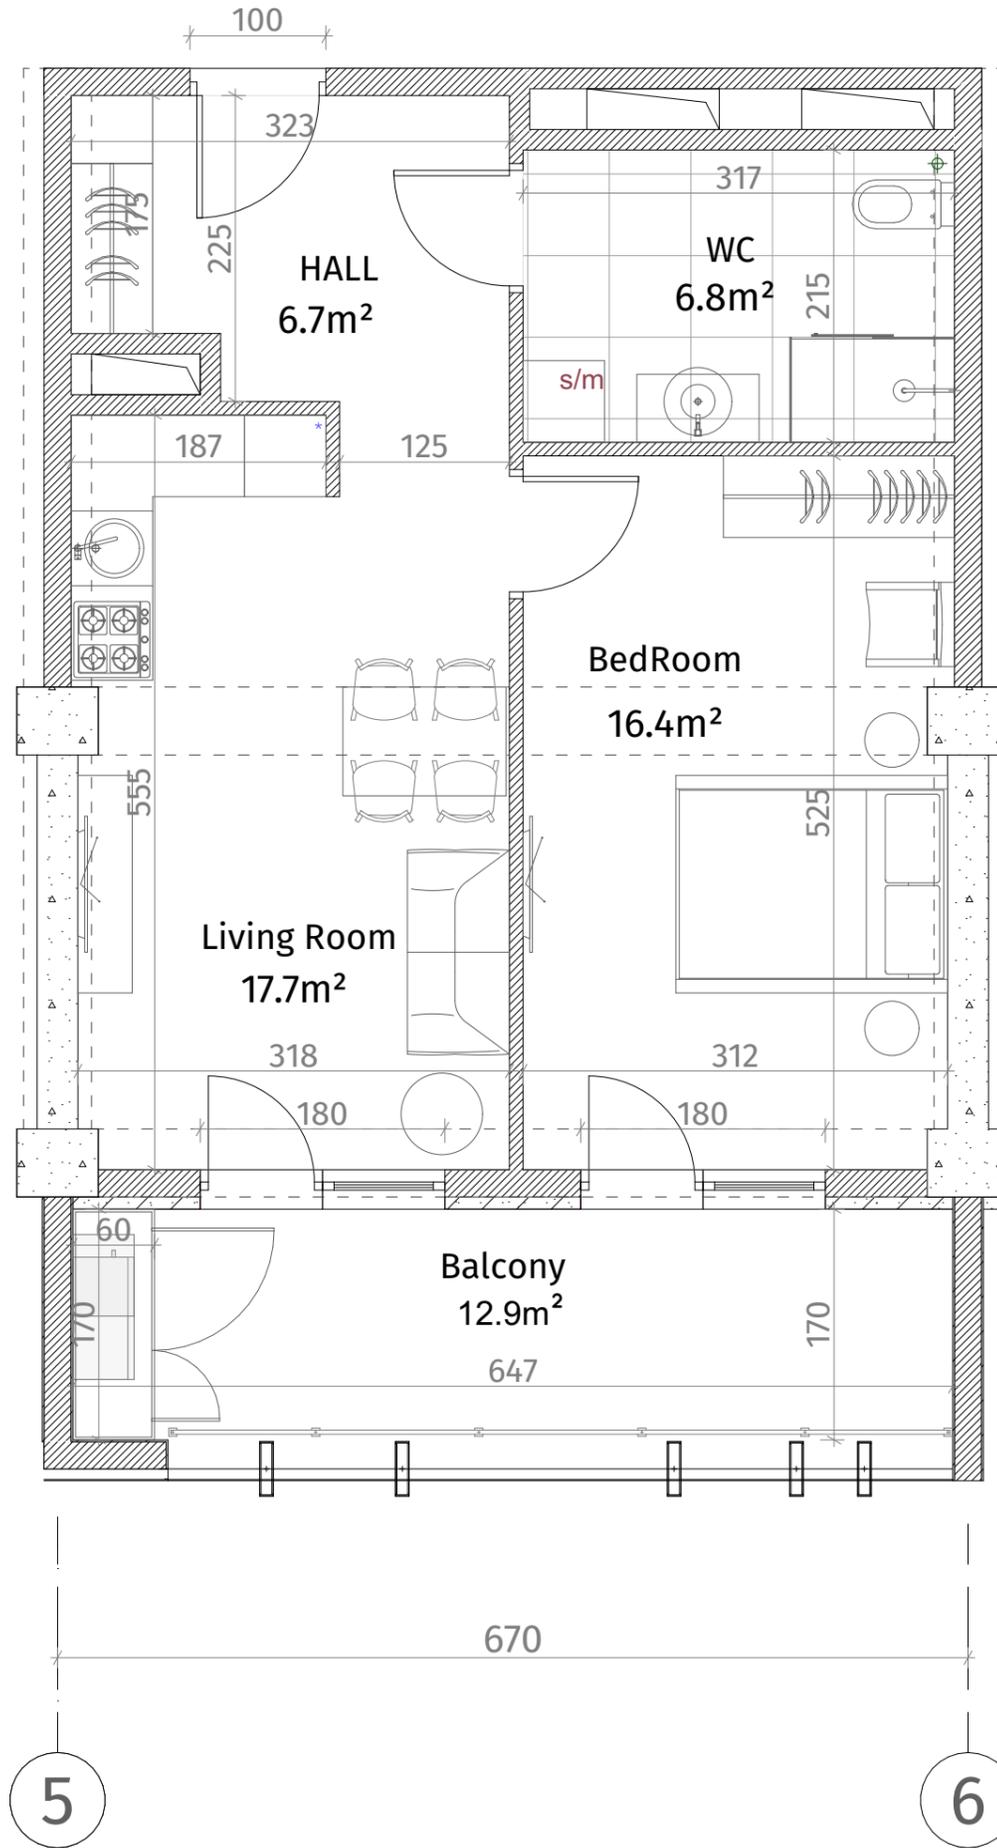

აქსელერაცია	
	რკინა-ბეტონი (სოლონი, დიაფრაგმა)
	ბლოკის კედელი (100-150-200 მმ)
	რიგული (500-500 მმ)
	შახტის აღნიშვნა
	თაბაშირ-მუყაოს ფილა
	დაკორაბილი პანელი
ჭარის სიმაღლე	
მოვიმული იატაკიდან ჭარამდე: 2.85 მ.	
მოვიმული იატაკიდან რიგულამდე: 2.55 მ.	