

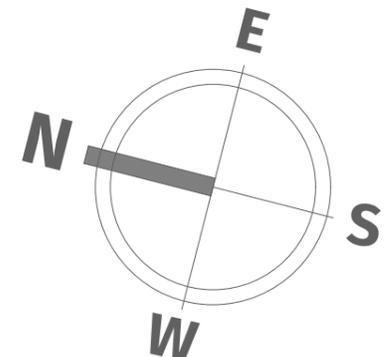
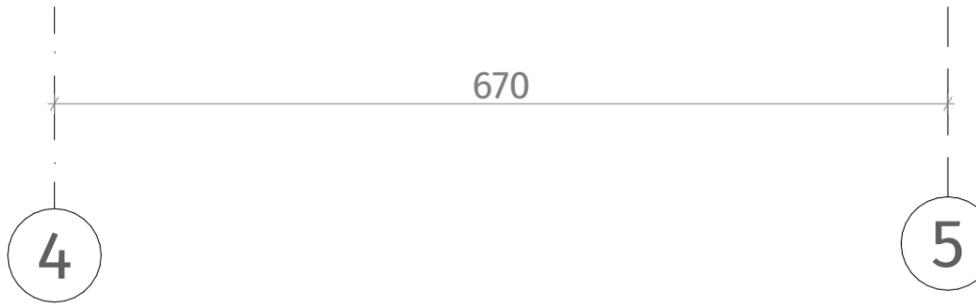


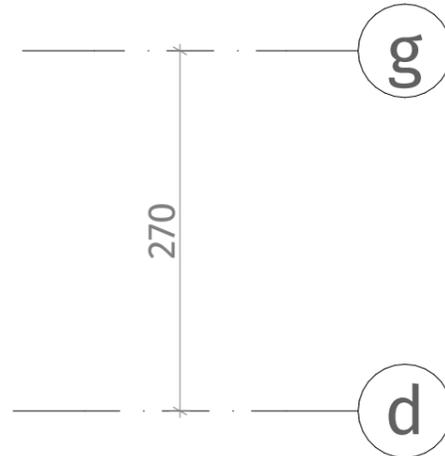

**თეთრი  
კვანახი**

ისანი პარკი  
ბლოკი A  
სართული 23  
ბინა #217  
48.9+12.9=61.8

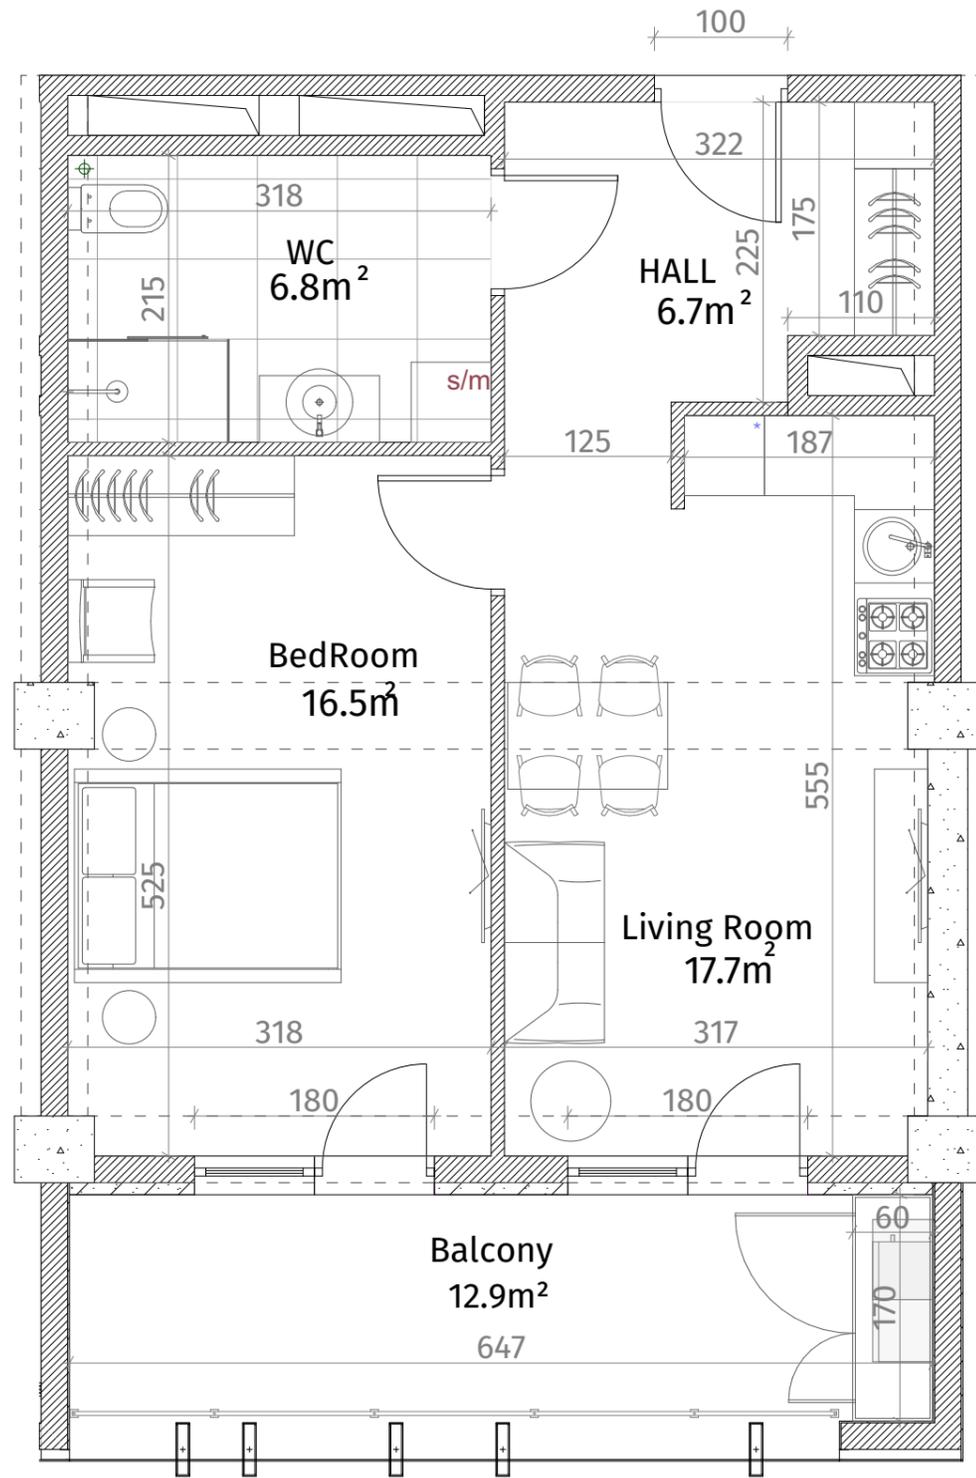

აქსლინაჲ	
	რკინა-ბეტონი (ჯოლონა, დიაფრაგმა)
	ბლოკის კედელი (100-150-200 მმ)
	რიგული (500-500 მმ)
	ფსბის აღმნიშვნელი
	თაბაშირ-მუყაოს ფილა
	დუორაბიული პანალი
ჭარის სიმაღლე	
მოჭიმული იატაკიდან ჭარამდე: 2.85 მ.	
მოჭიმული იატაკიდან რიგულამდე: 2.55 მ.	