



**თეთრი
კვანახი**


ისანი პარკი

ბლოკი A

სართული 23

ბინა #218

49.7+12.9=62.6

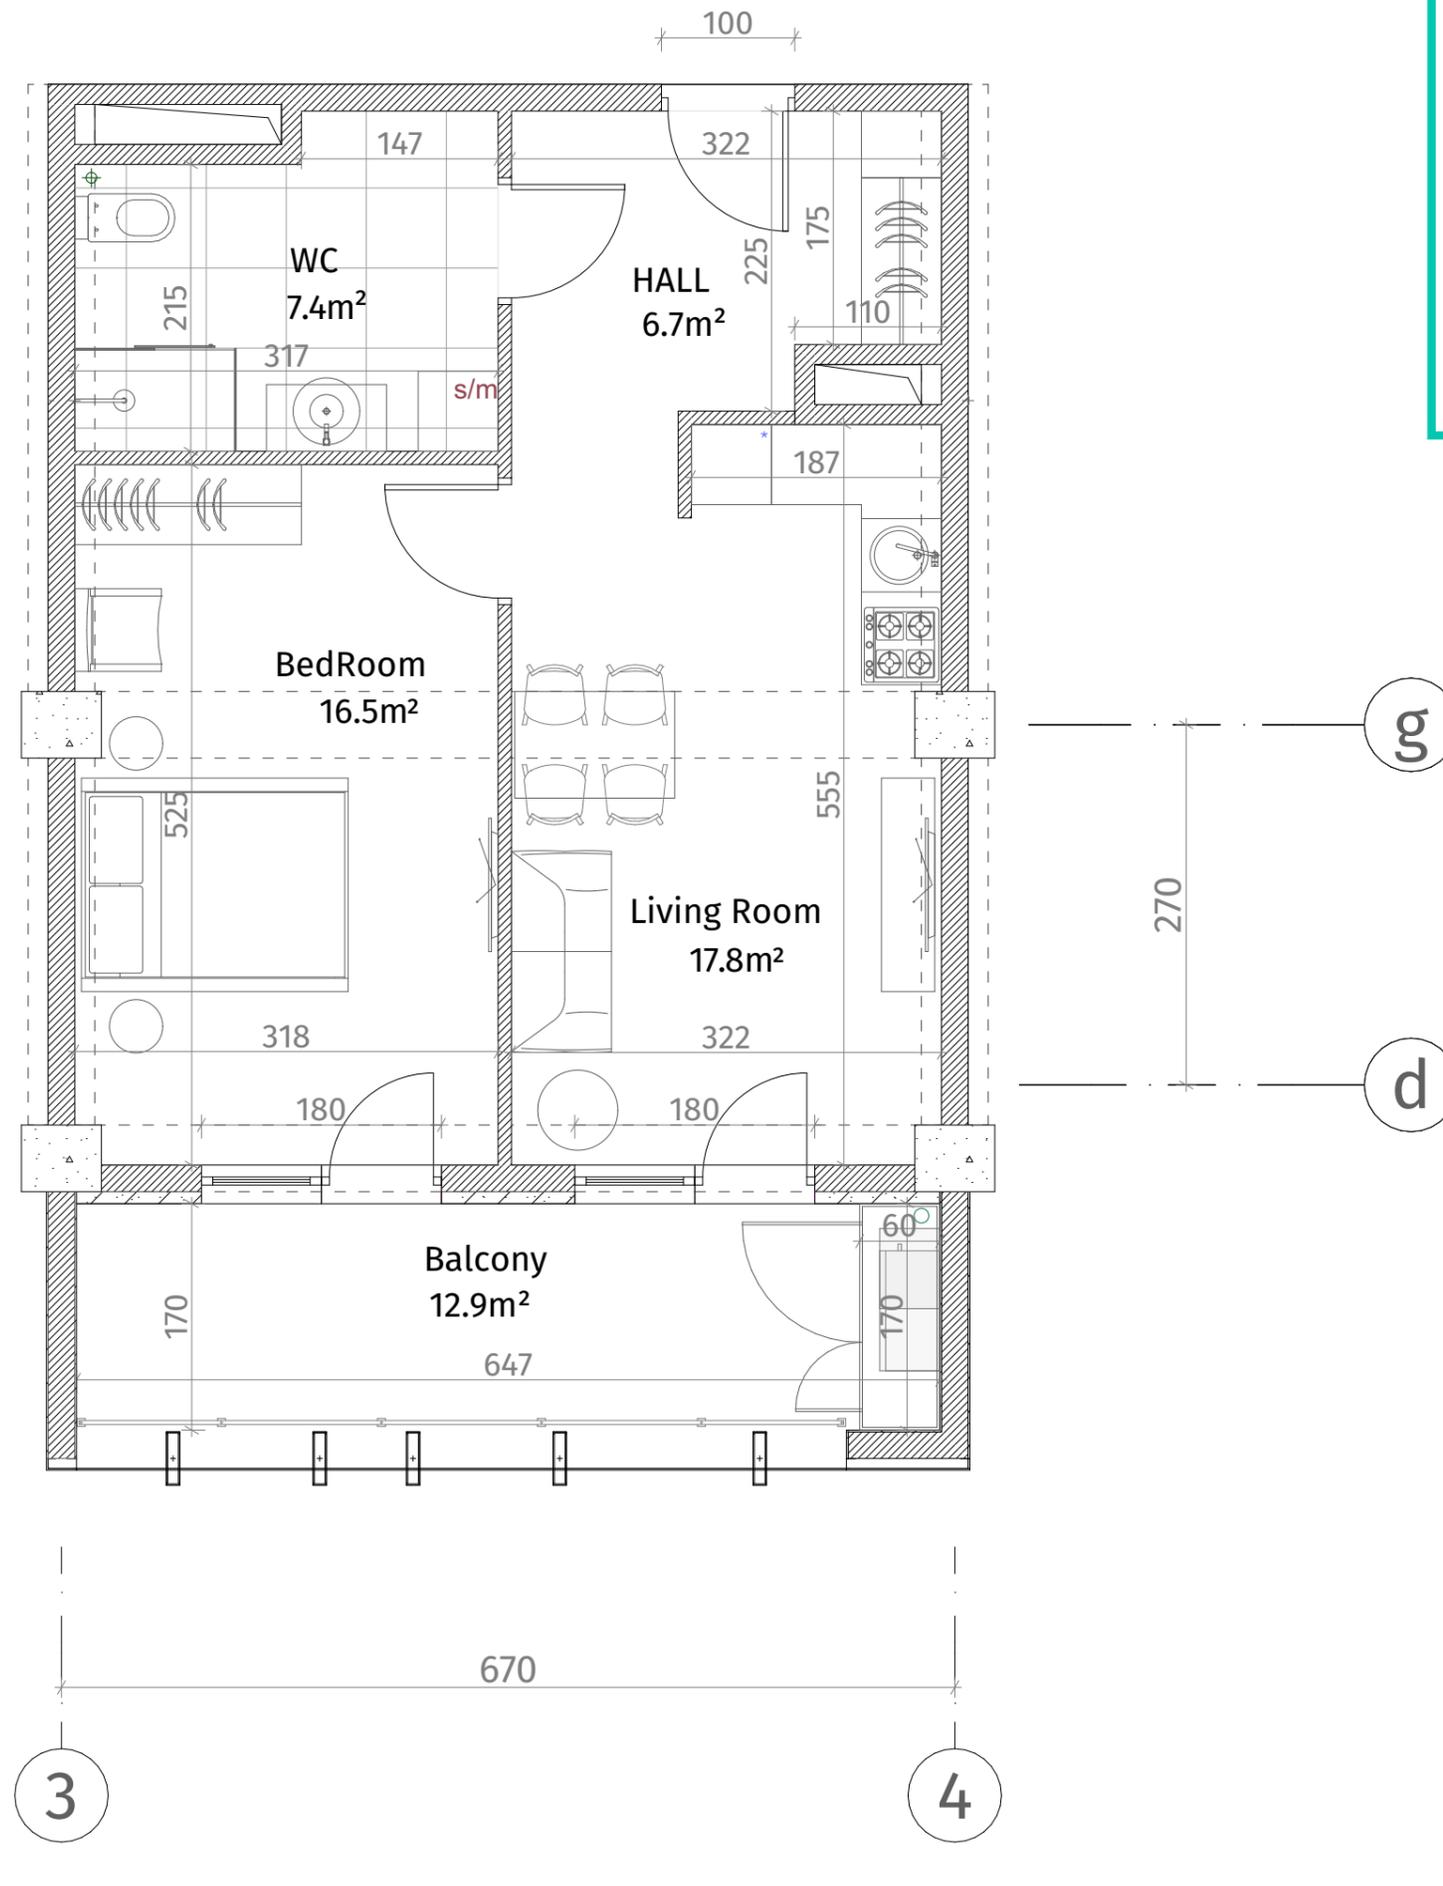

ექსპლიკაცია	
	კაინა-ბეტონი (კოლონა, ღიაფრაგმა)
	ბლოკის კედელი (100-150-200 მმ)
	რიგული (500-500 მმ)
	შახტის აღმნიშვნელი
	თაბაშირ-მუყაოს ფილა
	ღაჯორაბიული პანელი
ჯარის სიმაღლე	
მოჭიმული იატაკიდან ჯარამდე: 2.85 მ.	
მოჭიმული იატაკიდან რიგელამდე: 2.55 მ.	

