


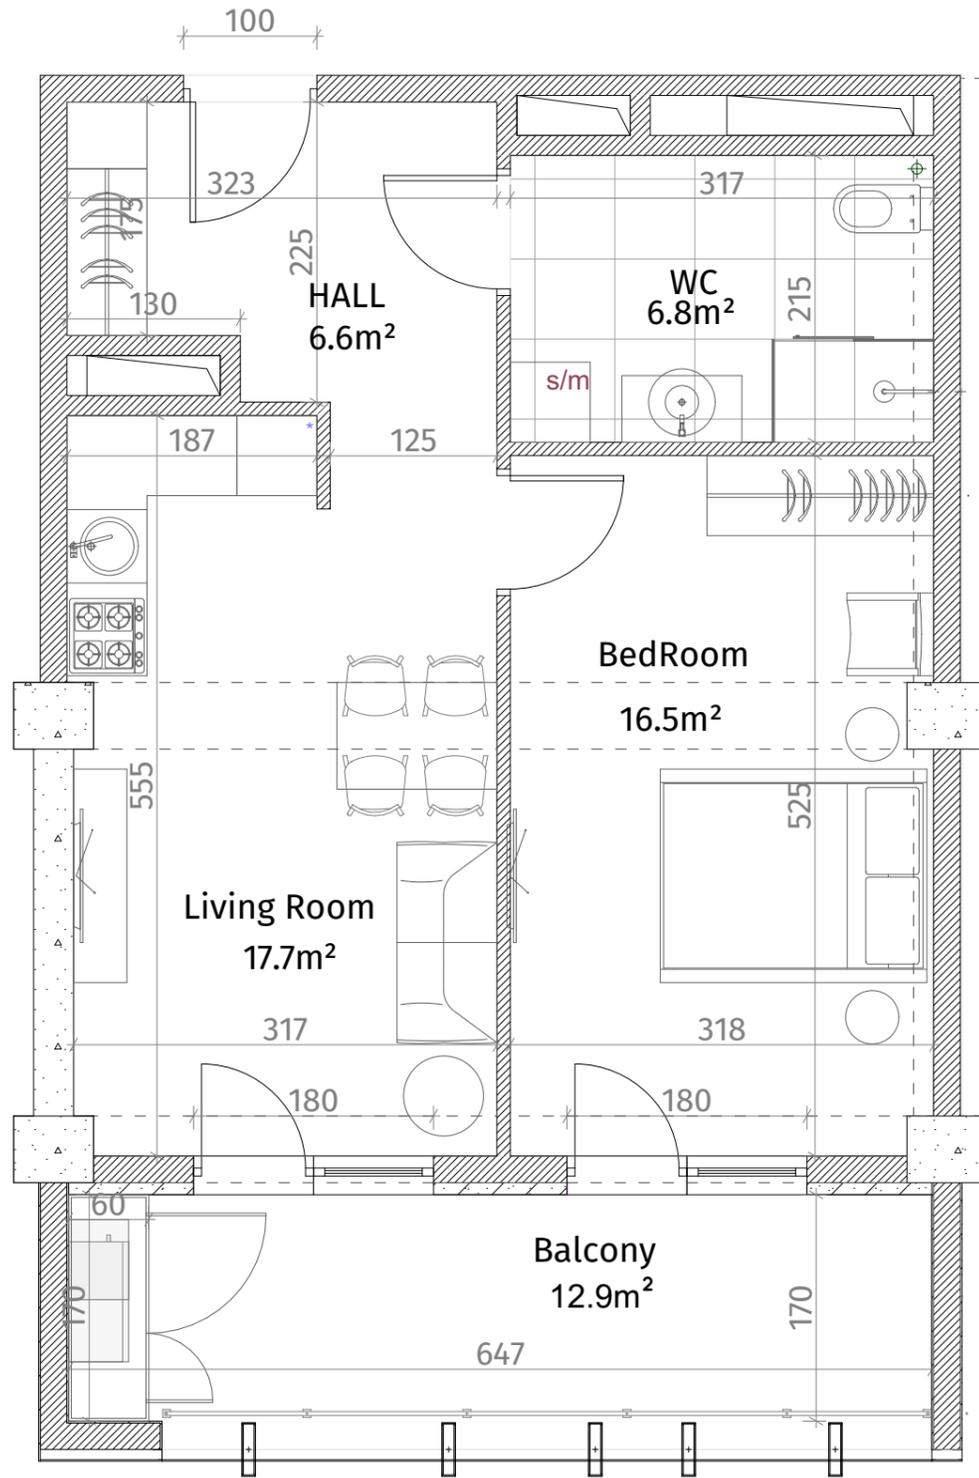


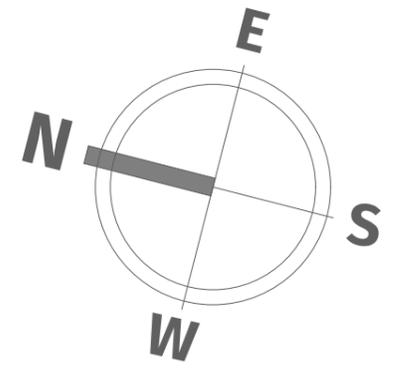

**თეთრი
კვანახი**

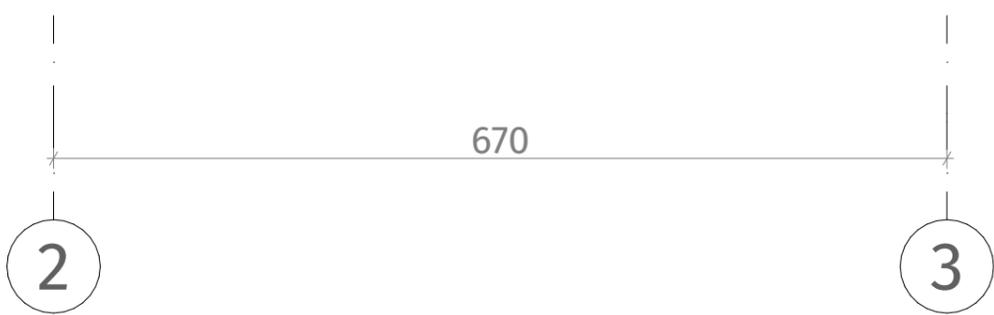

ისანი პარკი
ბლოკი A
სართული 23
ბინა #219
48.8+12.9=61.7

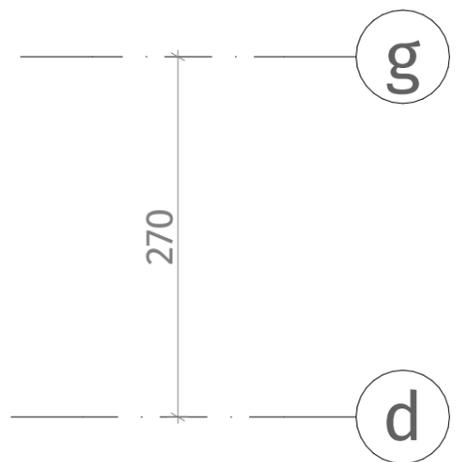

აქსელერაცია	
	რკინა-ბეტონი (სოლონი, დიფრაქტი)
	ბლოკის კედელი (100-150-200 მმ)
	რიგული (500-500 მმ)
	ფსხის აღმნიშვნელი
	თავაზირ-მუყაოს ფილა
	დაკორაბიული პანელი
ჭარის სიმაღლე	
მოჭიმული იბრაიდან ჯარამდე: 2.85 მ.	
მოჭიმული იბრაიდან რიგულამდე: 2.55 მ.	