


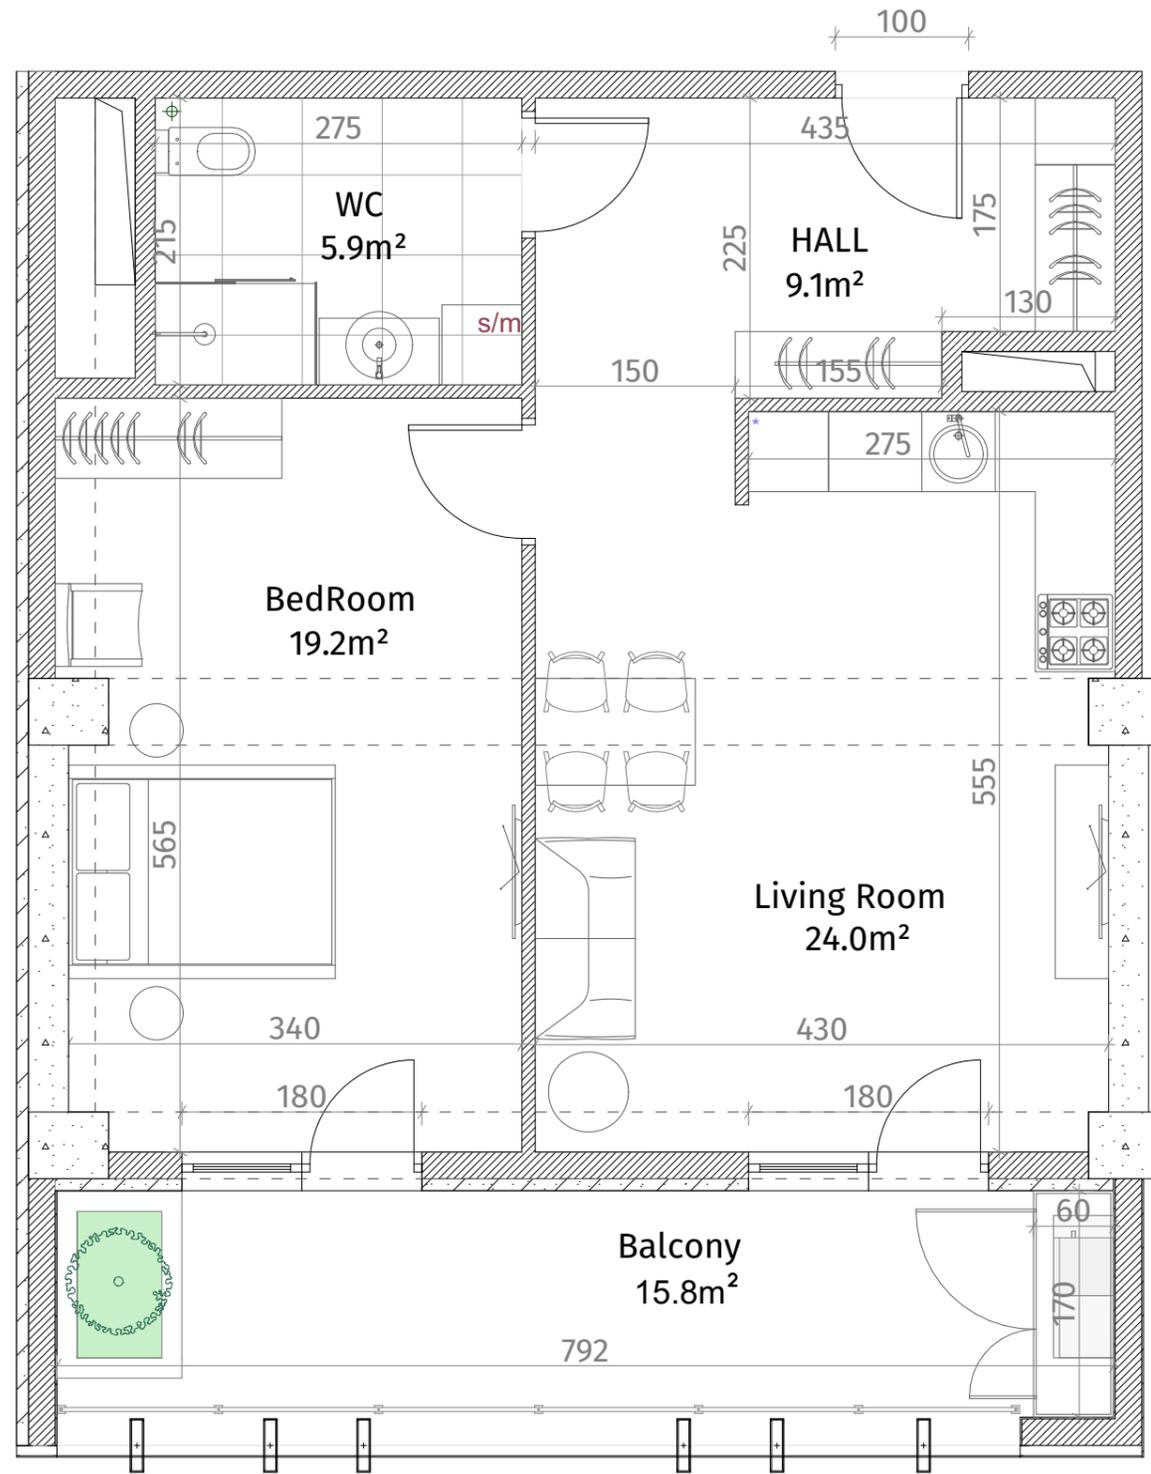


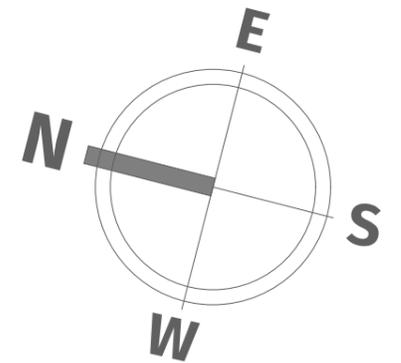

**თეთრი
კვანახი**

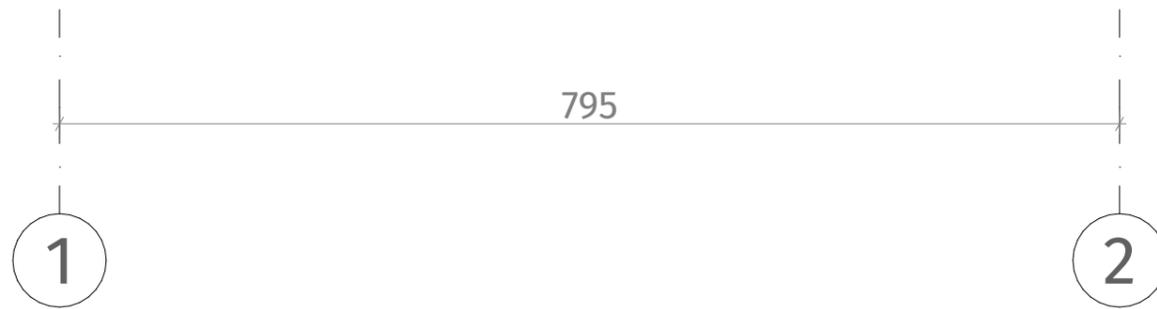

ისანი პარკი
ბლოკი A
სართული 23
ბინა #220
59.4+15.8=75.2

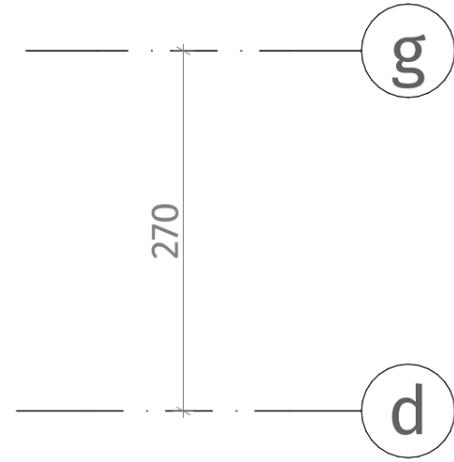

აქსელერაცია	
	რკინა-ბეტონი (სტოპორი, დიფუზიონი)
	ბლოკის კედელი (100-150-200 მმ)
	რკინა (500-500 მმ)
	ბუნების აღმნიშვნელი
	თავაზირ-მუყაოს ფილა
	დაკორაბილი ვანელი
ჭარის სიმაღლე	
მოჭიმული იბრაიდან ჯარამდე: 2.85 მ.	
მოჭიმული იბრაიდან რიგულამდე: 2.55 მ.	