




**თეთრი
კვანახი**

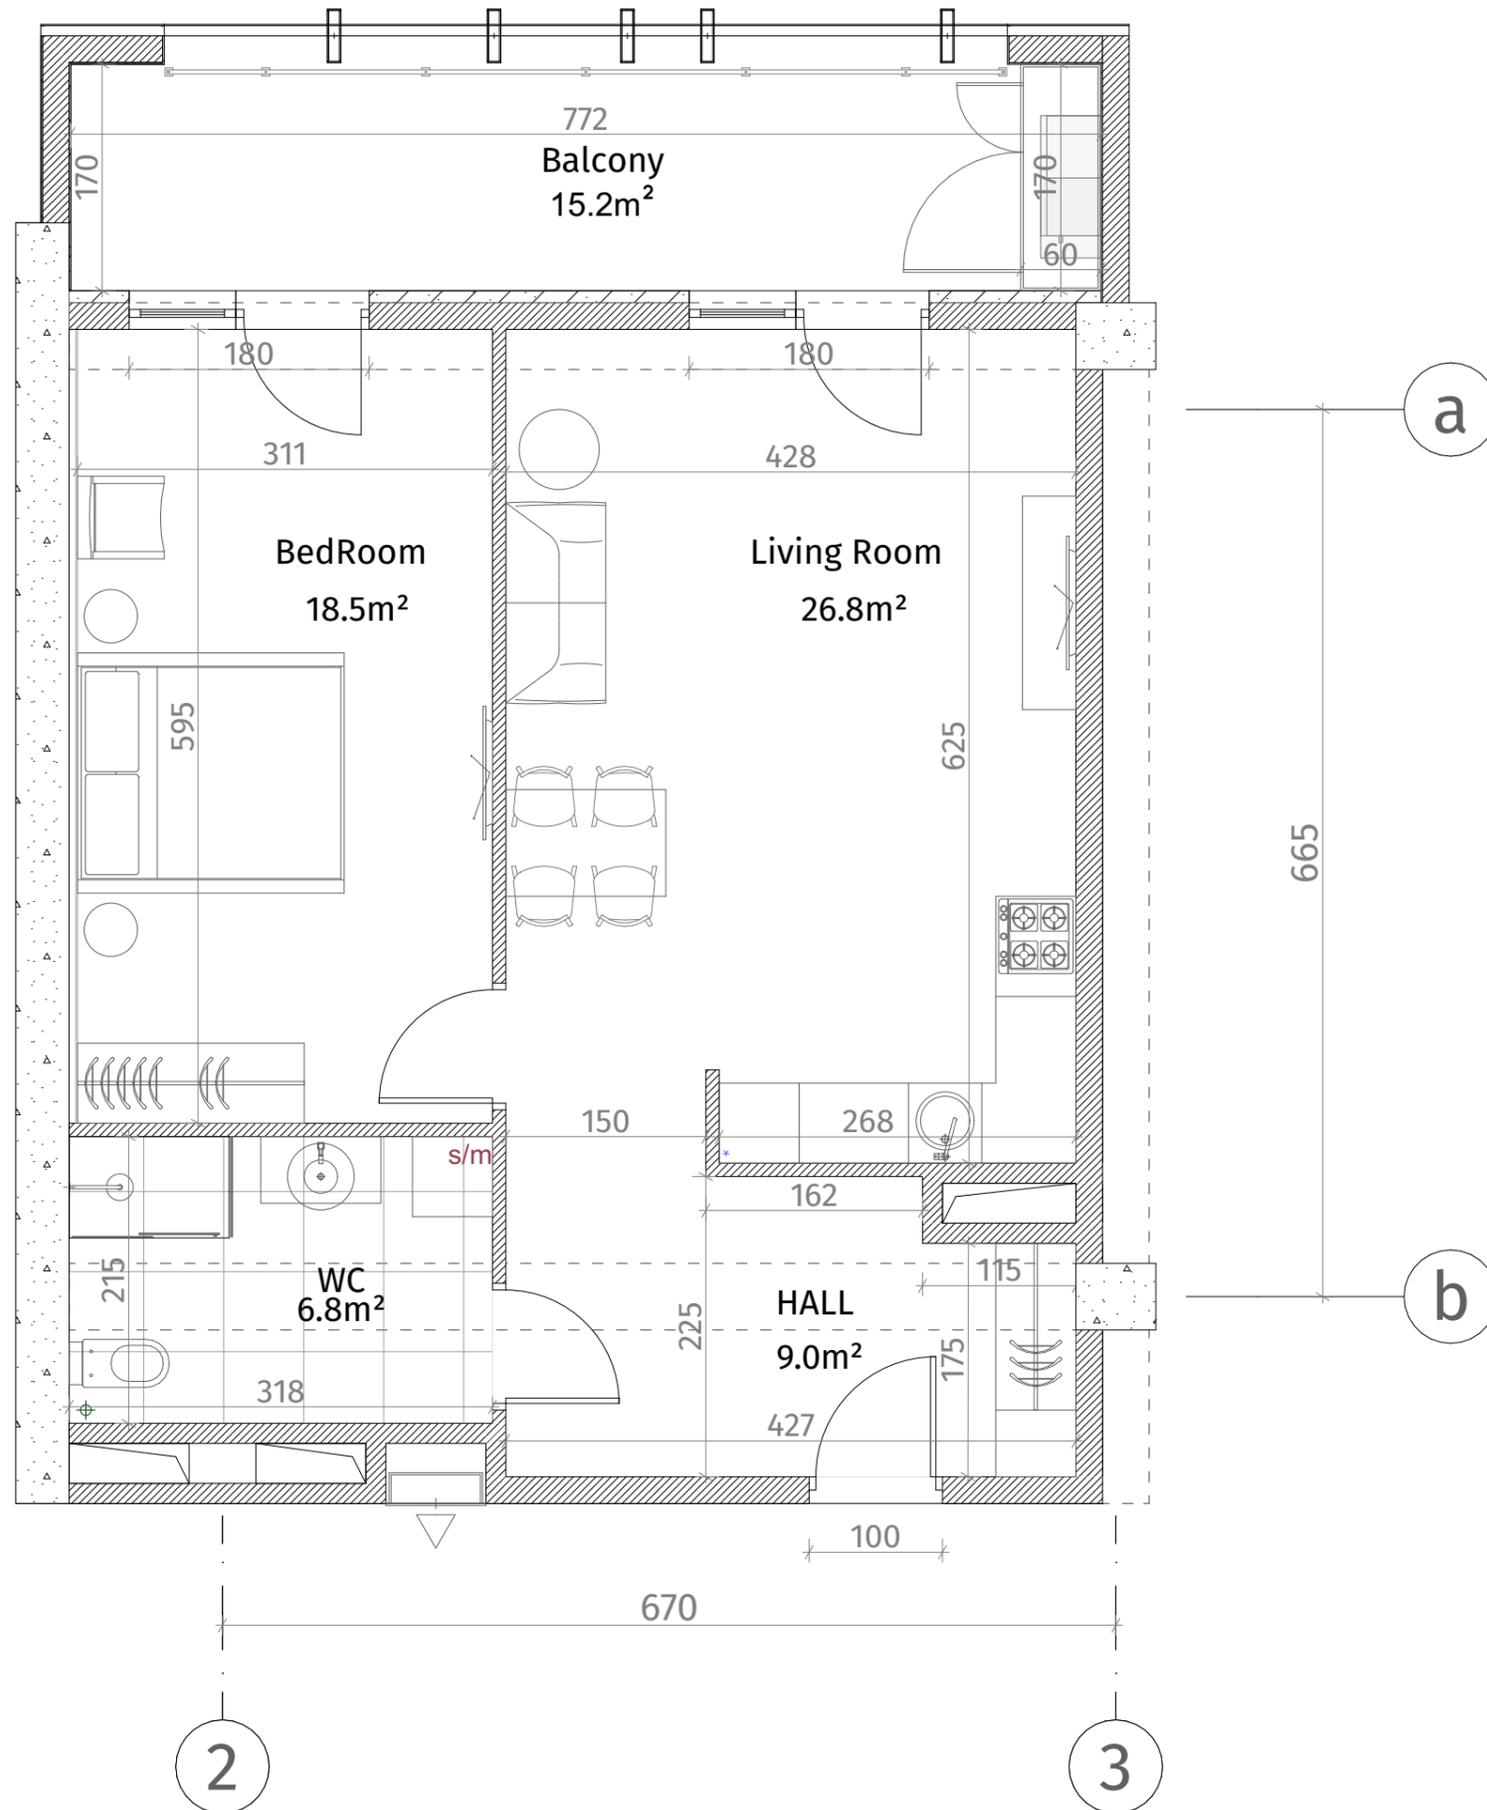

ისანი პარკი
ბლოკი A
სართული 23

ბინა #221
62.9+15.2=78.1

| ქსკ სტანდარტი | |
|---------------------------------------|----------------------------------|
| | რკინა-ბეტონი (ჯოლონა, დიაფრაგმა) |
| | ბლოკის კედელი (100-150-200 მმ) |
| | რიგული (500-500 მმ) |
| | შახტის აღმნიშვნელი |
| | თაბაშირ-მუყაოს ფილა |
| | დუქორბიული პანელი |
| ჭარის სიმაღლე | |
| მოჭიმული იატაკიდან ჭარამდე: 2.85 მ. | |
| მოჭიმული იატაკიდან რიგულამდე: 2.55 მ. | |

