

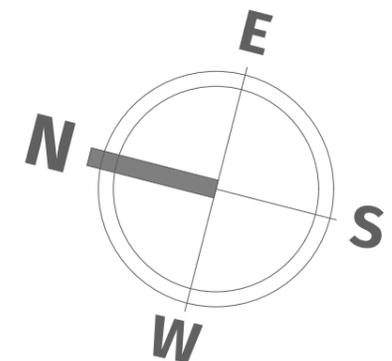


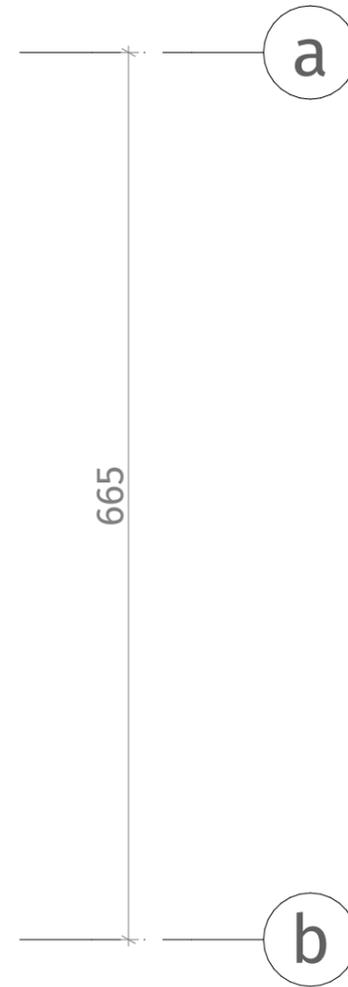

**თეთრი
კვანახი**

ისანი პარკი
ბლოკი A
სართული 23

ბინა #222
55.6+12.9=68.5

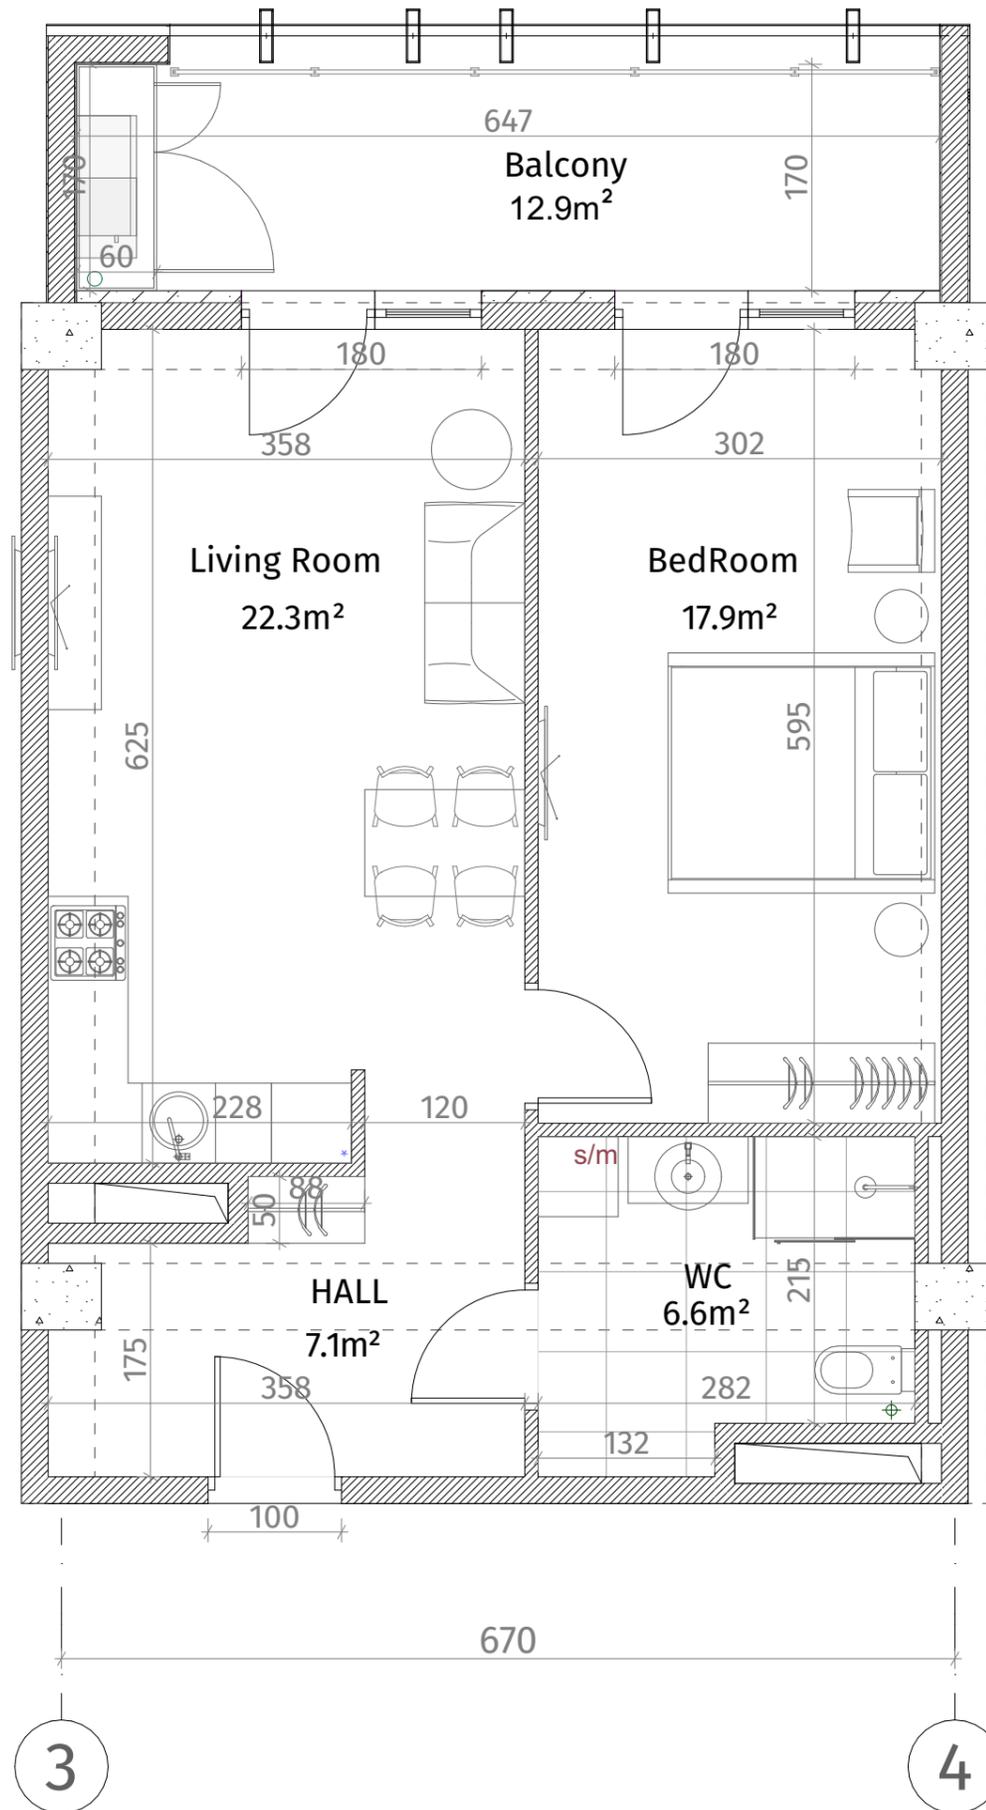

ქსკსლინა	
	რკინა-ბეტონი (ჯოლონა, დიაფრაგმა)
	ბლოკის კედელი (100-150-200 მმ)
	რიგული (500-500 მმ)
	შახტის აღმნიშვნელი
	თაბაშირ-მუყაოს ფილა
	დუქორბიული პანელი
ჭარის სიმაღლე	
მოჭიმული იატაკიდან ჭარამდე: 2.85 მ.	
მოჭიმული იატაკიდან რიგულამდე: 2.55 მ.	