


**თეთრი
კვანძი**

ისანი პარკი
ბლოკი A
სართული 24
ბინა #224
 $102.0+23.5=125.5$

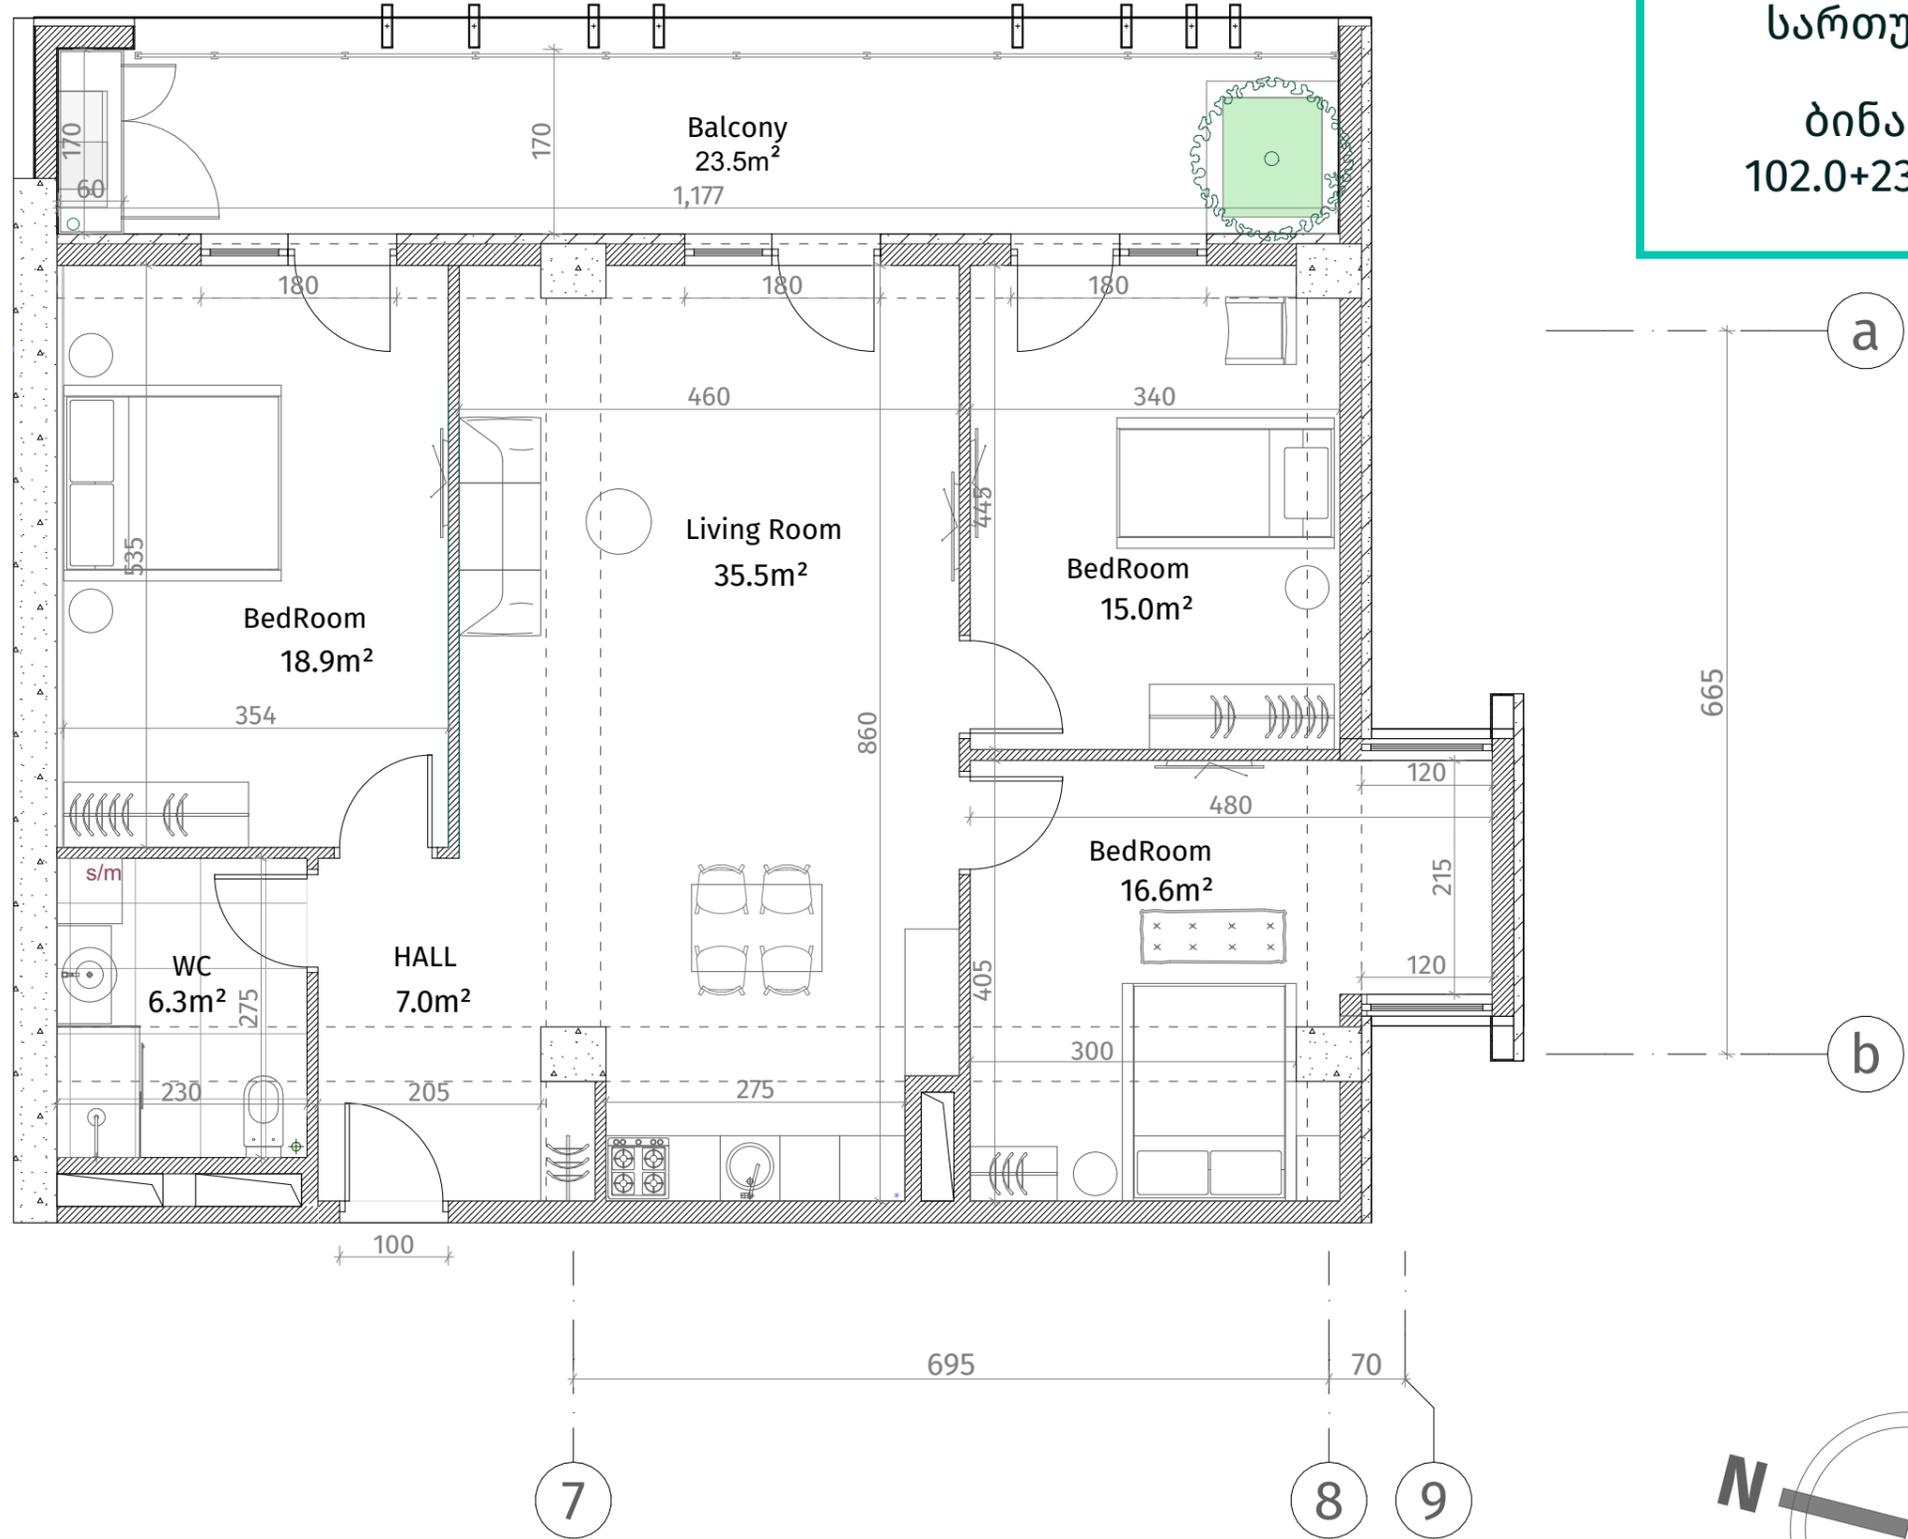

ექსპლიკაცია	
	რკინა-ბეტონი (კოლონა, დიაფრაგმა)
	ბლოკის კედელი (100-150-200 მმ)
	რიგული (500-500 მმ)
	მახის აღნიშვნა
	თაბაშირ-მუჯოს ფილა
	დაპორტირებული კაფლი
ჭარის სიმაღლე	
მოვიწველი იატაკიდან ჭარამდე: 2.85 მ.	
მოვიწველი იატაკიდან რიგულამდე: 2.55 მ.	

